

PRIJEDLOG

Na temelju članka 13. stavak 2. Zakona o željeznici („Narodne novine“, br. 94/13 i 148/13) Vlada Republike Hrvatske na ___ sjednici, održanoj dana _____ 2014. godine, donijela je

O D L U K U

o oduzimanju statusa javnog dobra u općoj uporabi na dijelu željezničke infrastrukture, k.č.br. 5917, površine 63 m2, zk.ul.br. 4346/A, k.o. Zaprešić

I.

Utvrđuje se da ne postoji javni interes i interes korisnika usluga željezničkog prijevoza na dijelu željezničke infrastrukture, k.č.br. 5917, površine 63 m2, zk.ul.br. 4346/A, k.o. Zaprešić u vlasništvu Republike Hrvatske - javno dobro u općoj uporabi, označenog na kopiji katastarskog plana, koja čini sastavni dio Odluke.

II.

Slijedom utvrđenoga u točki I. ove Odluke, a na temelju članka 13. stavka 1. Zakona o željeznici („Narodne novine“, br. 94/13 i 148/13) ukida se status javnog dobra u općoj uporabi željezničke infrastrukture, k.č.br. 5917, površine 63 m2, zk.ul.br. 4346/A, k.o. Zaprešić, sukladno oznaci na kopiji katastarskog plana.

III.

Na temelju ove Odluke provest će se upis brisanja u zemljišnim knjigama dijela željezničke infrastrukture iz točke. I. ove Odluke kao statusa javnog dobra u općoj uporabi željezničke infrastrukture i ista će se upisati u vlasništvo Republike Hrvatske.

IV.

Za provođenje ove Odluke zadužuje se Državni ured za upravljanje državnom imovinom.

V.

Ova Odluka stupa na snagu danom donošenja.

KLASA:

URBROJ:

PREDSJEDNIK

Zoran Milanović

Dostaviti:

1. Državnom uredu za upravljanje državnom imovinom
2. Pismohrana – ovdje

OBRAZLOŽENJE

U Državnom uredu za upravljanje državnom imovinom zaprimljen je dana 16. lipnja 2014. godine zahtjev HŽ Infrastrukture d.o.o. za oduzimanje statusa javnog dobra u općoj uporabi na dijelu željezničke infrastrukture za k.č.br. 5917 k.o. Zaprešić površine 63 m².

Prema članku 13. Zakona o željeznici (Narodne novine 94/13 i 148/13) dijelu željezničke infrastrukture za koji ne postoji javni interes korisnika usluga željezničkog prijevoza ili na kojem je trajno obustavljen željeznički prijevoz, može u propisanom postupku biti oduzet status javnog dobra u općoj uporabi.

Donošenje odluke o prestanku svojstva javnog dobra u općoj uporabi na dijelu željezničke infrastrukture u nadležnosti je Vlade Republike Hrvatske po prijedlogu tijela nadležnog za upravljanje državnom imovinom, uz suglasnost ministarstva nadležnog za promet.

HŽ infrastruktura d.o.o. kao upravitelj željezničke infrastrukture, po nadležnom tijelu, donijelo je Odluku broj: UI-135-27/14 od 29. svibnja 2014.g. kojom se daje suglasnost za pokretanje postupka propisanog člankom 13. Zakona o željeznici, u kojem postupku će se k.č.br. 5917 k.o. Zaprešić oduzeti status javnog dobra u općoj uporabi, radi izmještanja državne ceste D-25, Dionica: Zaprešić-Prigorje Brdovečko, I. poddionica, a riječ je o stambenom objektu, koji je ugovorom OS-6777 prodan Luki Vuiću 30.11.1993.g..

Ministarstvo prometa i infrastrukture također je aktom Klasa: 940-01/14-01/52, Urbroj: 530-08-1-2-2-14-2 od 20. kolovoza 2014. godine dalo suglasnost da se k.č.br. 5917 k.o. Zaprešić oduzme status javnog dobra u općoj uporabi.

Pribavljena su i sva potrebna mišljenja nadležnih institucija, sukladno čl 29. Poslovnika Vlade Republike Hrvatske.


REPUBLIKA HRVATSKA
DRŽAVNA GEODETSKA UPRAVA
PODRUČNI URED ZA KATASTAR ZAGREB
ISPOSTAVA ZAPREŠIĆ

Kata. Zaprešić
MJEŠTO: 1:1000

KOPIJA KATASTARSKOG PLANA ZA ZEMLJIŠNU KNJIGU

REPUBLIKA HRVATSKA
MINISTARSTVO GRADITELJSTVA I PROSTORNOGA UREĐENJA
Uprava za prostorno uređenje
Sektor za sustav prostornog uređenja
Klasa: 350-05/13-11/72
Ur.br.: 531-05-13-2
Zagreb, 16. 09. 2013.

Ovaj parcelacijski elaborat u skladu je s lokacijskom dozvolom općine
Klasa: UP/I-350-05/07-01/91, Ur.br.: 531-06-08-28 NK od 07.11.2011.
Pristojba u iznosu od 50,00 kn plaćena po Tar. br. 1. i 4. Zakona
pristojbama (NN br. 8/96, 131/97 i 68/98)

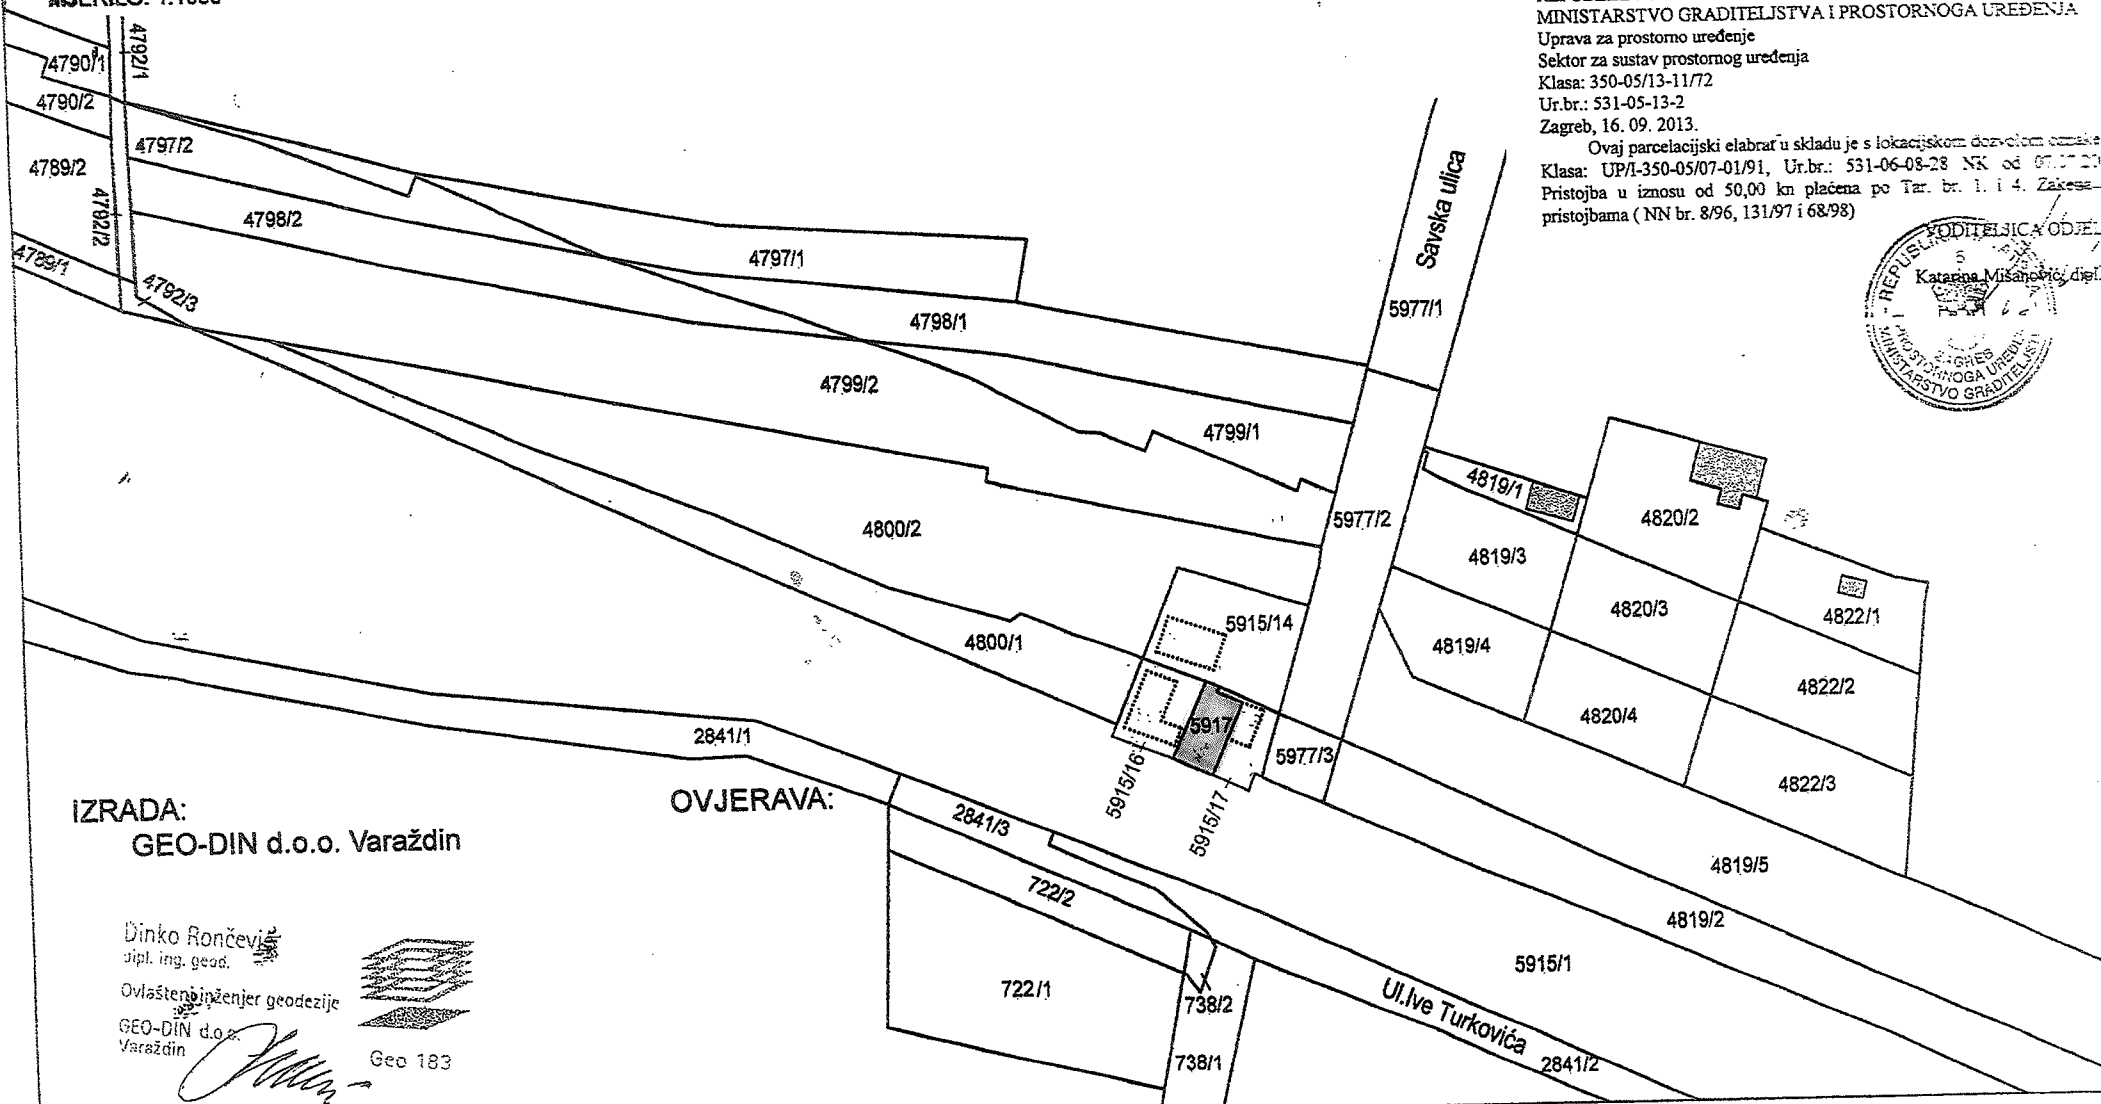

IZRADA:
GEO-DIN d.o.o. Varaždin

OVJERAVA:

Dinko Rončević
dipl. ing. geod.

Ovlašten inženjer geodezije

GEO-DIN d.o.o.
Varaždin



Geo 183