


GEO RTINE d.o.o. SLANO		sadržaj	GEODETSKI SITUACIJSKI SNIMAK TERENA
investitor	RIBA MLJET d.o.o.	ovlaštiti geodet	PETAR KOVAČEVIĆ dipl.ing.geod.
K.O.	PROŽURA	datum	04.03.2015.
KAT.CEST.	2416/1, 2416/2, 2432/3	RN	20/15
		NI	1:500

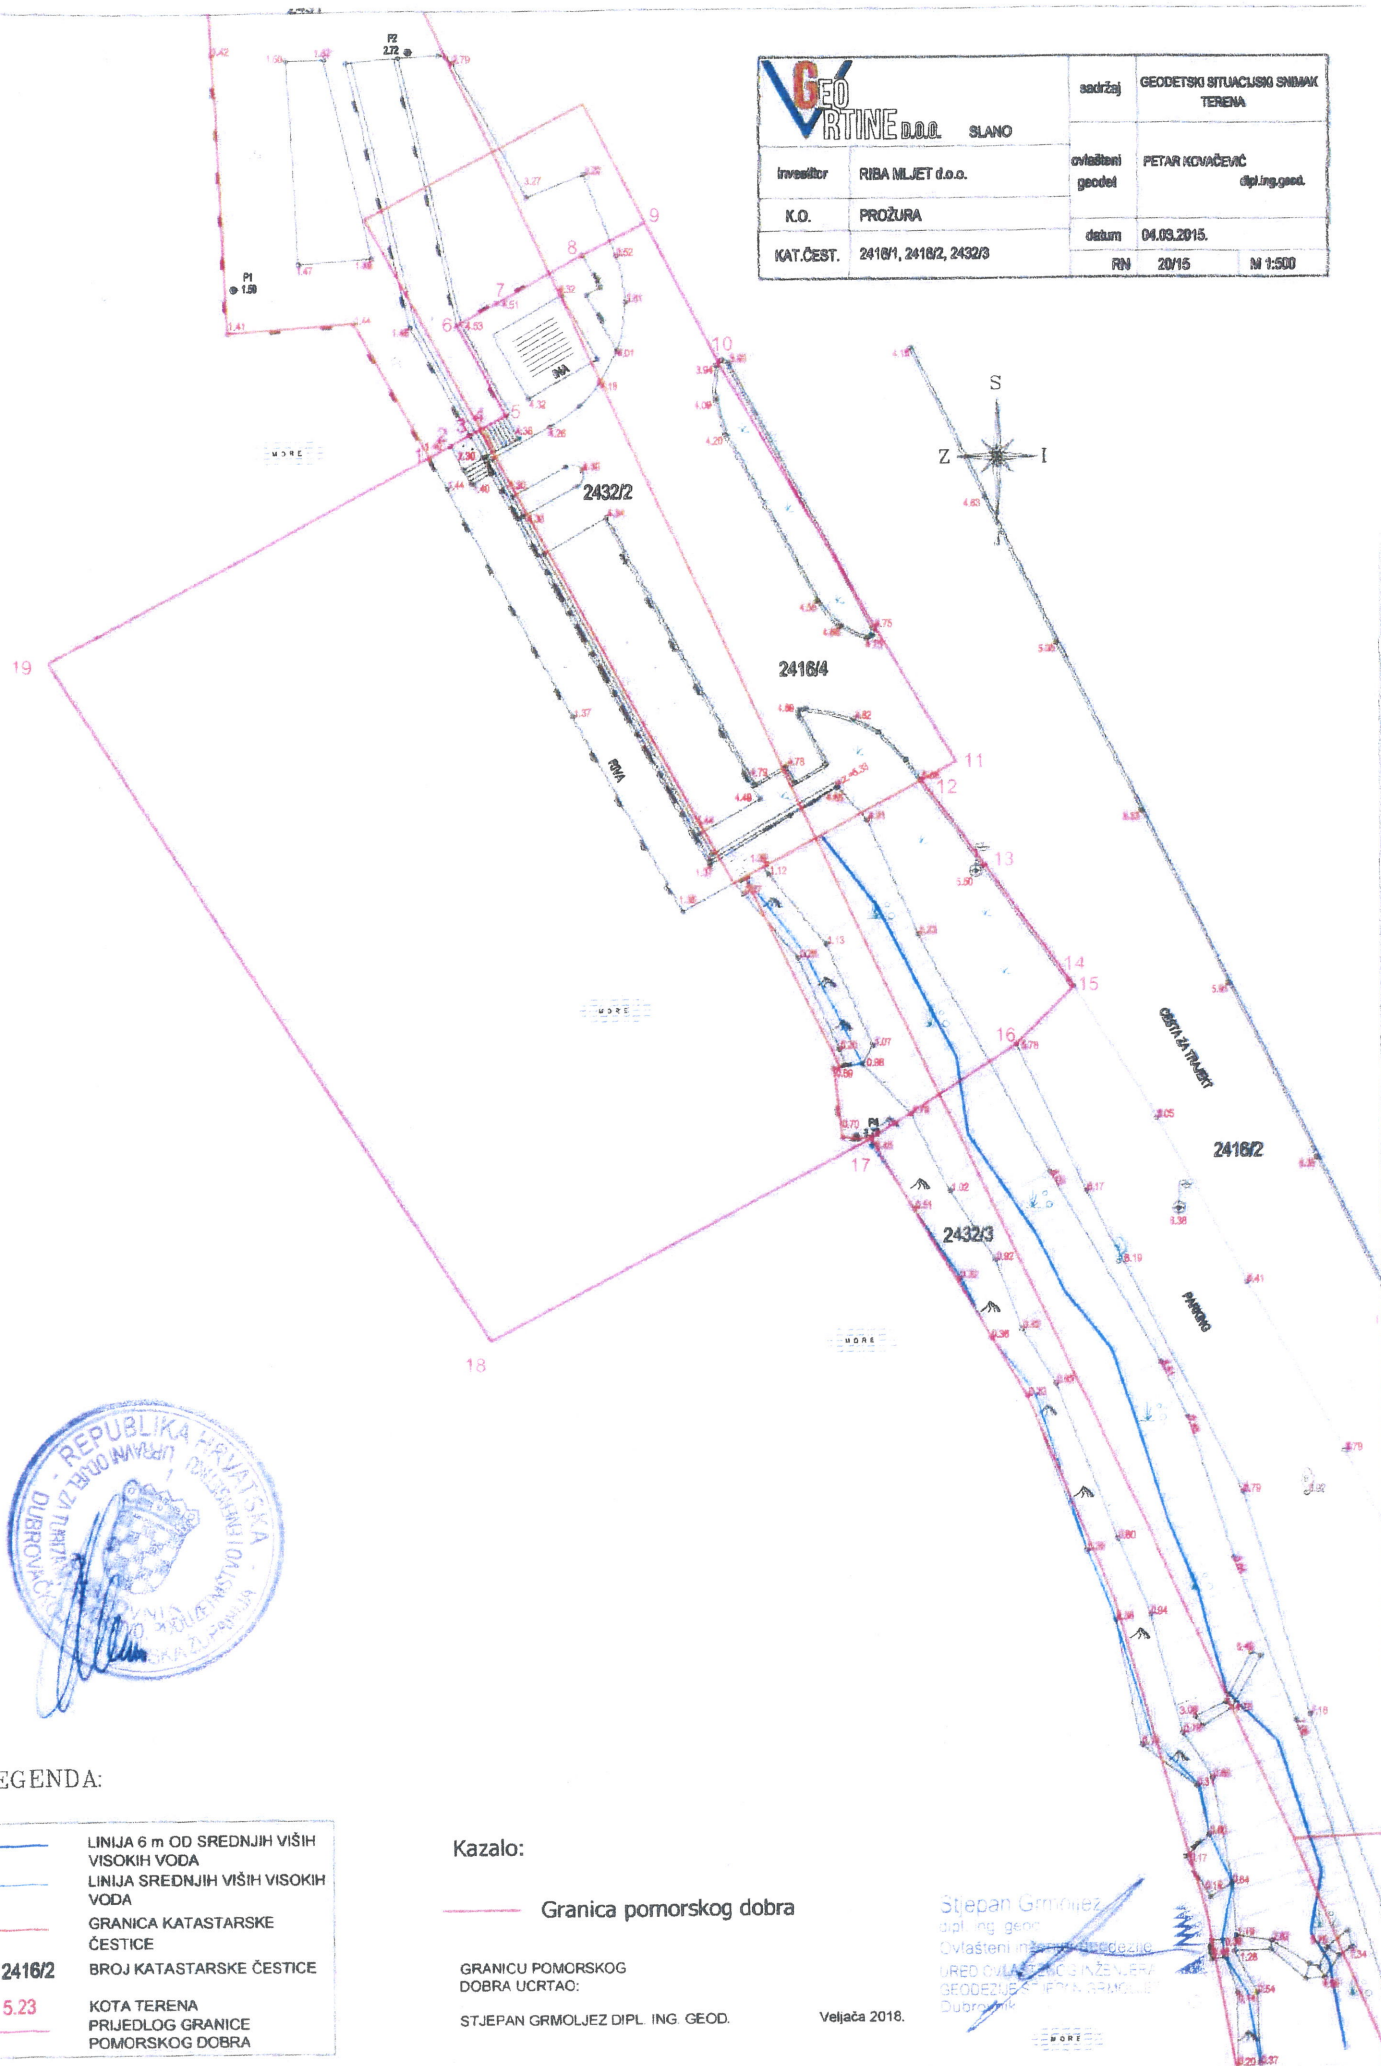

LEGENDA:

—	LINIJA 6 m OD SREDNJIH VIŠIH VISOKIH VODA
—	LINIJA SREDNJIH VIŠIH VISOKIH VODA
—	GRANICA KATASTRARSKE ČESTICE
2416/2	BROJ KATASTRARSKE ČESTICE
5.23	KOTA TERENA
—	PRIJEDLOG GRANICE POMORSKOG DOBRA

Kazalo:

Granica pomorskog dobra

GRANICU POMORSKOG DOBRA UCRTAO:

STJEPAN GRMOLJEZ DIPL. ING. GEOD.

Veljača 2018.

Stjepan Grmoljez
dipl.ing.geod.
Ovlaštiti inženjer geodezije
URED CIVILNOG INŽENJERA
GEODEZIJSKE POSREDOVANJE
Dubrovnik