

Na temelju članka 74. Zakona o pomorskom dobru i morskim lukama («Narodne novine» br. 158/03., 100/04., 141/06., 38/09., 123/11., 56/16. i 98/19.), Pravilnika o kriterijima za određivanje namjene pojedinog dijela luke otvorene za javni promet županijskog i lokalnog značaja, način plaćanja veza, uvjete korištenja, te određivanja maksimalne visine naknade i raspodjele prihoda ("Narodne novine" br. 94/07., 79/08., 114/12. i 47/13.), Naredbe o razvrstaju luka otvorenih za javni promet na području Dubrovačko-neretvanske županije ("Narodne novine" br. 32/11., 117/12. i 15/17.) i članka 23. i 41. Statuta Dubrovačko-neretvanske županije („Službeni glasnik Dubrovačko-neretvanske županije“ broj 3/21.), Županijska skupština Dubrovačko-neretvanske županije, na 5. sjednici, održanoj 5. studenog 2021. godine, donijela je

ODLUKU
o izmjenama i dopunama Odluke o osnivanju
Županijske lučke uprave Dubrovnik
za luke županijskog i lokalnog značaja

Članak 1.

U Odluci o osnivanju Županijske lučke uprave Dubrovnik za luke županijskog i lokalnog značaja („Službeni glasnik Dubrovačko-neretvanske županije“ broj 5/05., 10/05., 8/10., 12/10., 12/13. – u daljnjem tekstu: Odluka) u članku 7. – lučko područje LUKA GRUŽ dodaju se:

LUKA GRUŽ - SOLITUDO IS2-2 - utvrđuje se na području definiranom slijedećim lonnim točkama:

	Y	X
1.	629125,92	4726095,77
2	629131,04	4726141,64
3	629240,41	4726138,79
4	629291,47	4726120,32
5	629465,55	4725922,65
6	629434,28	4725895,28
7	629306,51	4726051,32
8	629302,53	4726055,64
9	629295,99	4726060,96
10	629289,77	4726064,57
11	629284,83	4726066,66
12	629203,22	4726096,19
13	629196,03	4726098,20
14	629190,28	4726099,01
15	629183,32	4726099,09

LUKA GRUŽ - SOLITUDO IS2-3 - utvrđuje se na području definiranom slijedećim lonnim točkama:

	Y	X
1	628768,97	4726175,56
2	628758,26	4726181,46

3	628744,46	4726189,07
4	628749,49	4726221,73
5	628800,14	4726208,67
6	628895,48	4726184,07
7	628848,62	4726131,72
8	628849,40	4726121,44
9	628839,57	4726120,70
10	628793,83	4726117,23
11	628784,73	4726131,15
12	628769,71	4726132,48
13	628769,63	4726135,65

Koordinate su određene sa plana terena na grafičkom prilogu koji je sastavni dio ove Odluke.

Članak 2.

U preostalom dijelu odredbe Odluke ostaju u svemu na snazi.

Članak 3.

Ova Odluka objavit će se u «Službenom glasniku Dubrovačko-neretvanske županije», a stupa na snagu danom davanja suglasnosti Vlade Republike Hrvatske.

Članak 4.

Zadužuje se Županijska lučka uprava Dubrovnik za daljnju provedbu ove Odluke.

Klasa: 934-01/21-01/48


Urbroj: 2117/1-04-21-05

Dubrovnik, 5. studenog 2021. godine



Dostaviti:

- Upravni odjel za poduzetništvo, turizam i more, ovdje
- „Službeni glasnik Dubrovačko-neretvanske županije,” ovdje
- Županijska lučka uprava Dubrovnik (putem Upravnog odjela)
- Županijska skupština, ovdje
- Pismohrana

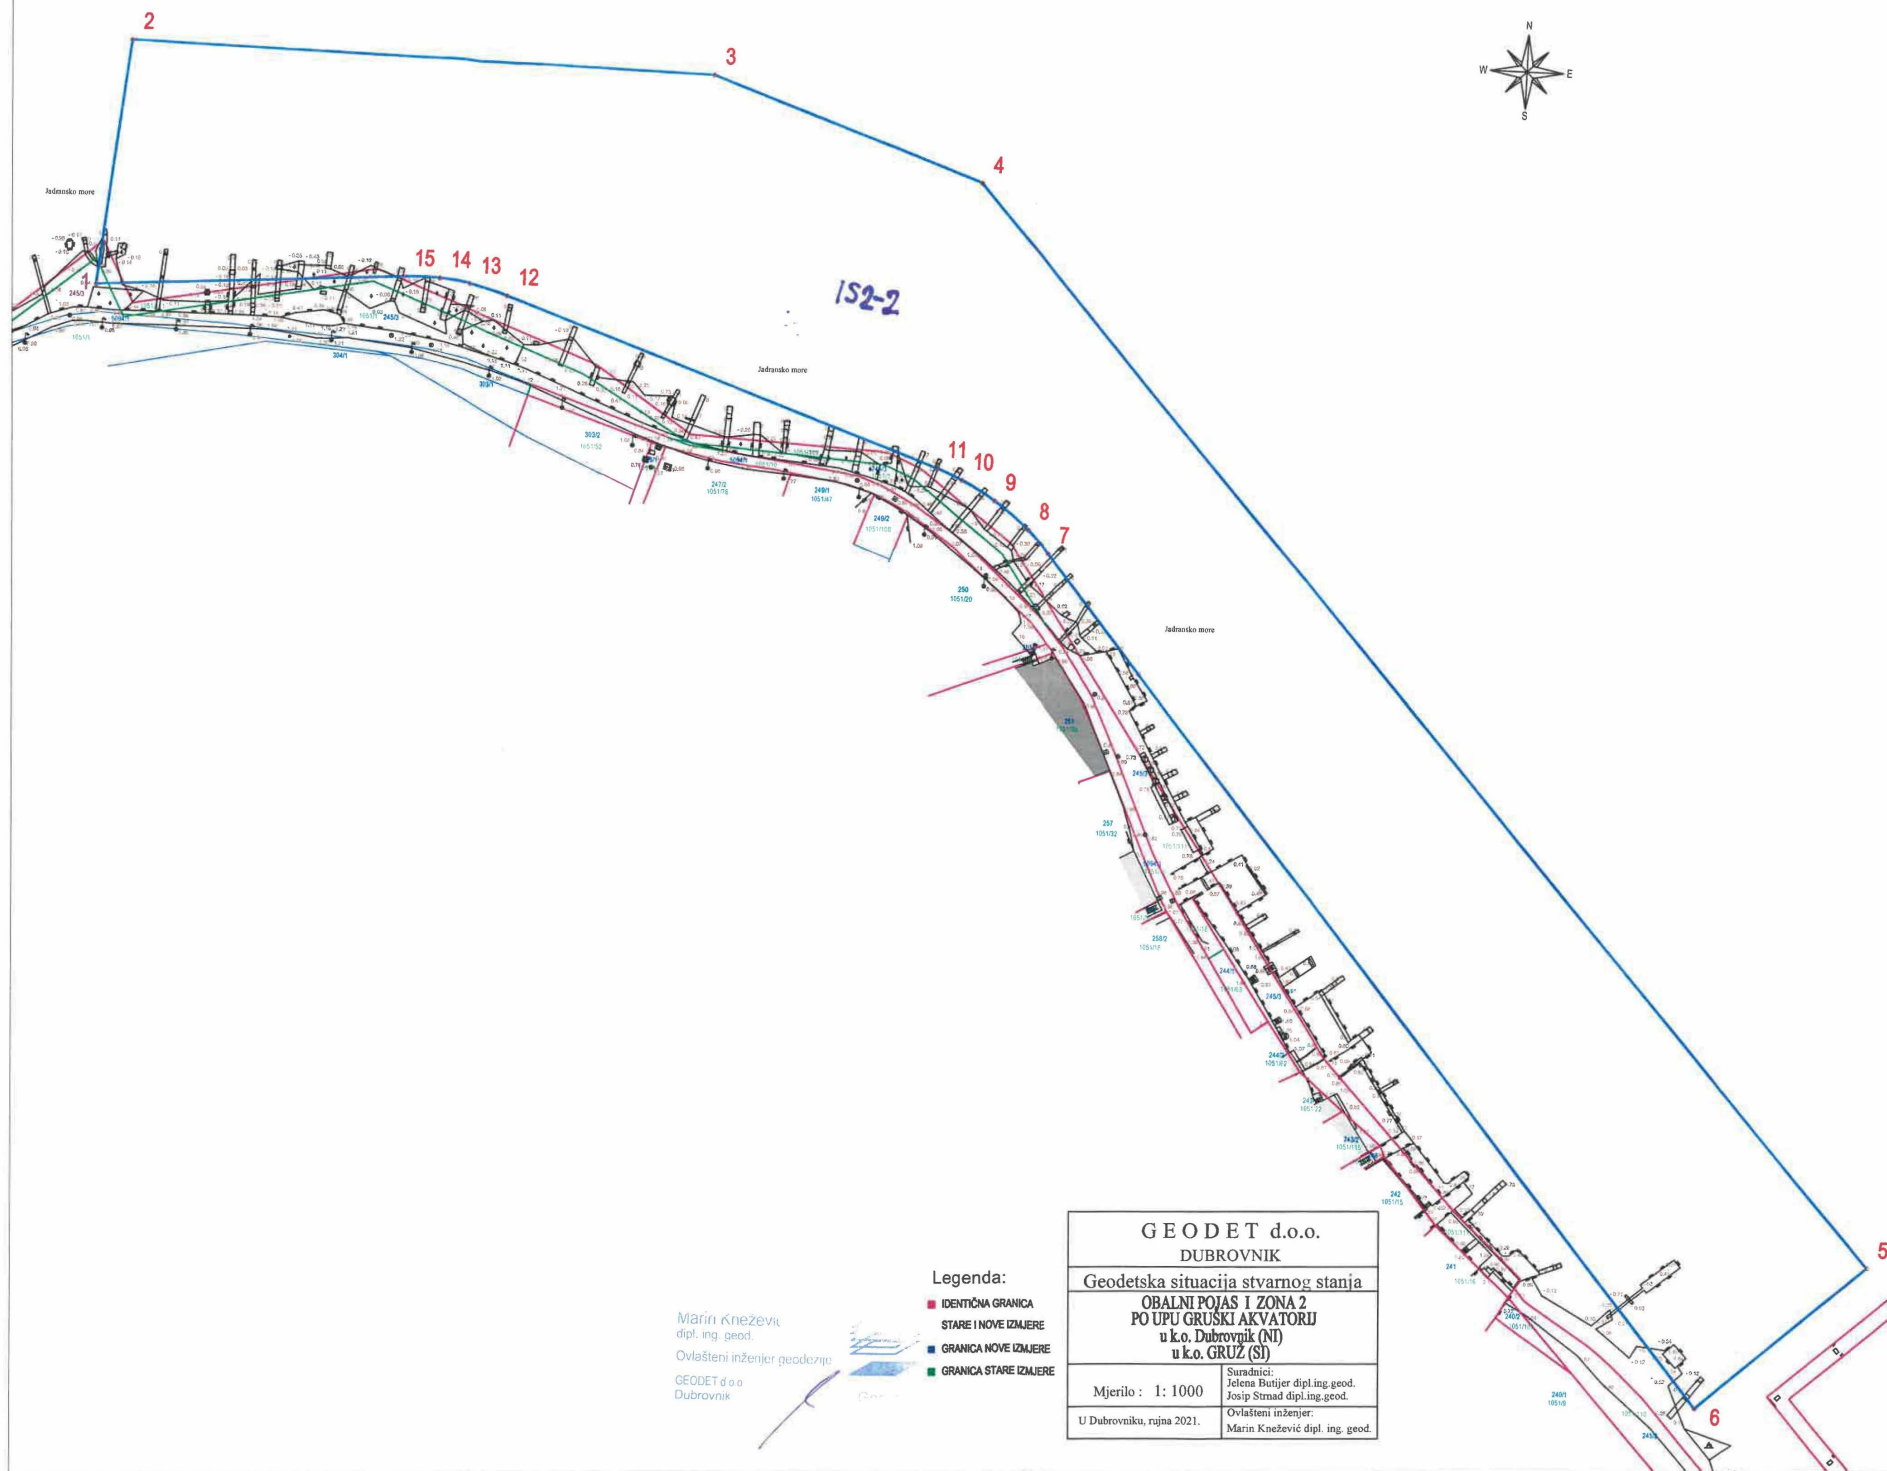

Marin Knežević
dipl. ing. geod.
Ovlašteni inženjer geodetije
GEODET d.o.o.
Dubrovnik

Legenda:

- IDENTIČNA GRANICA
- STARE I NOVE IZMJERE
- GRANICA NOVE IZMJERE
- GRANICA STARE IZMJERE

GEODET d.o.o.
DUBROVNIK



Geodetska situacija stvarnog stanja
OBALNI POJAS I ZONA 2
PO UPU GRUSKI AKVATORIJ
u k.o. Dubrovnik (NI)
u k.o. GRUŽ (SI)

Mjerilo : 1: 1000
U Dubrovniku, rujna 2021.

Sudradnici:
Jelena Butijer dipl.ing.geod.
Josip Strnad dipl.ing.geod.
Ovlašteni inženjer:
Marin Knežević dipl. ing. geod.





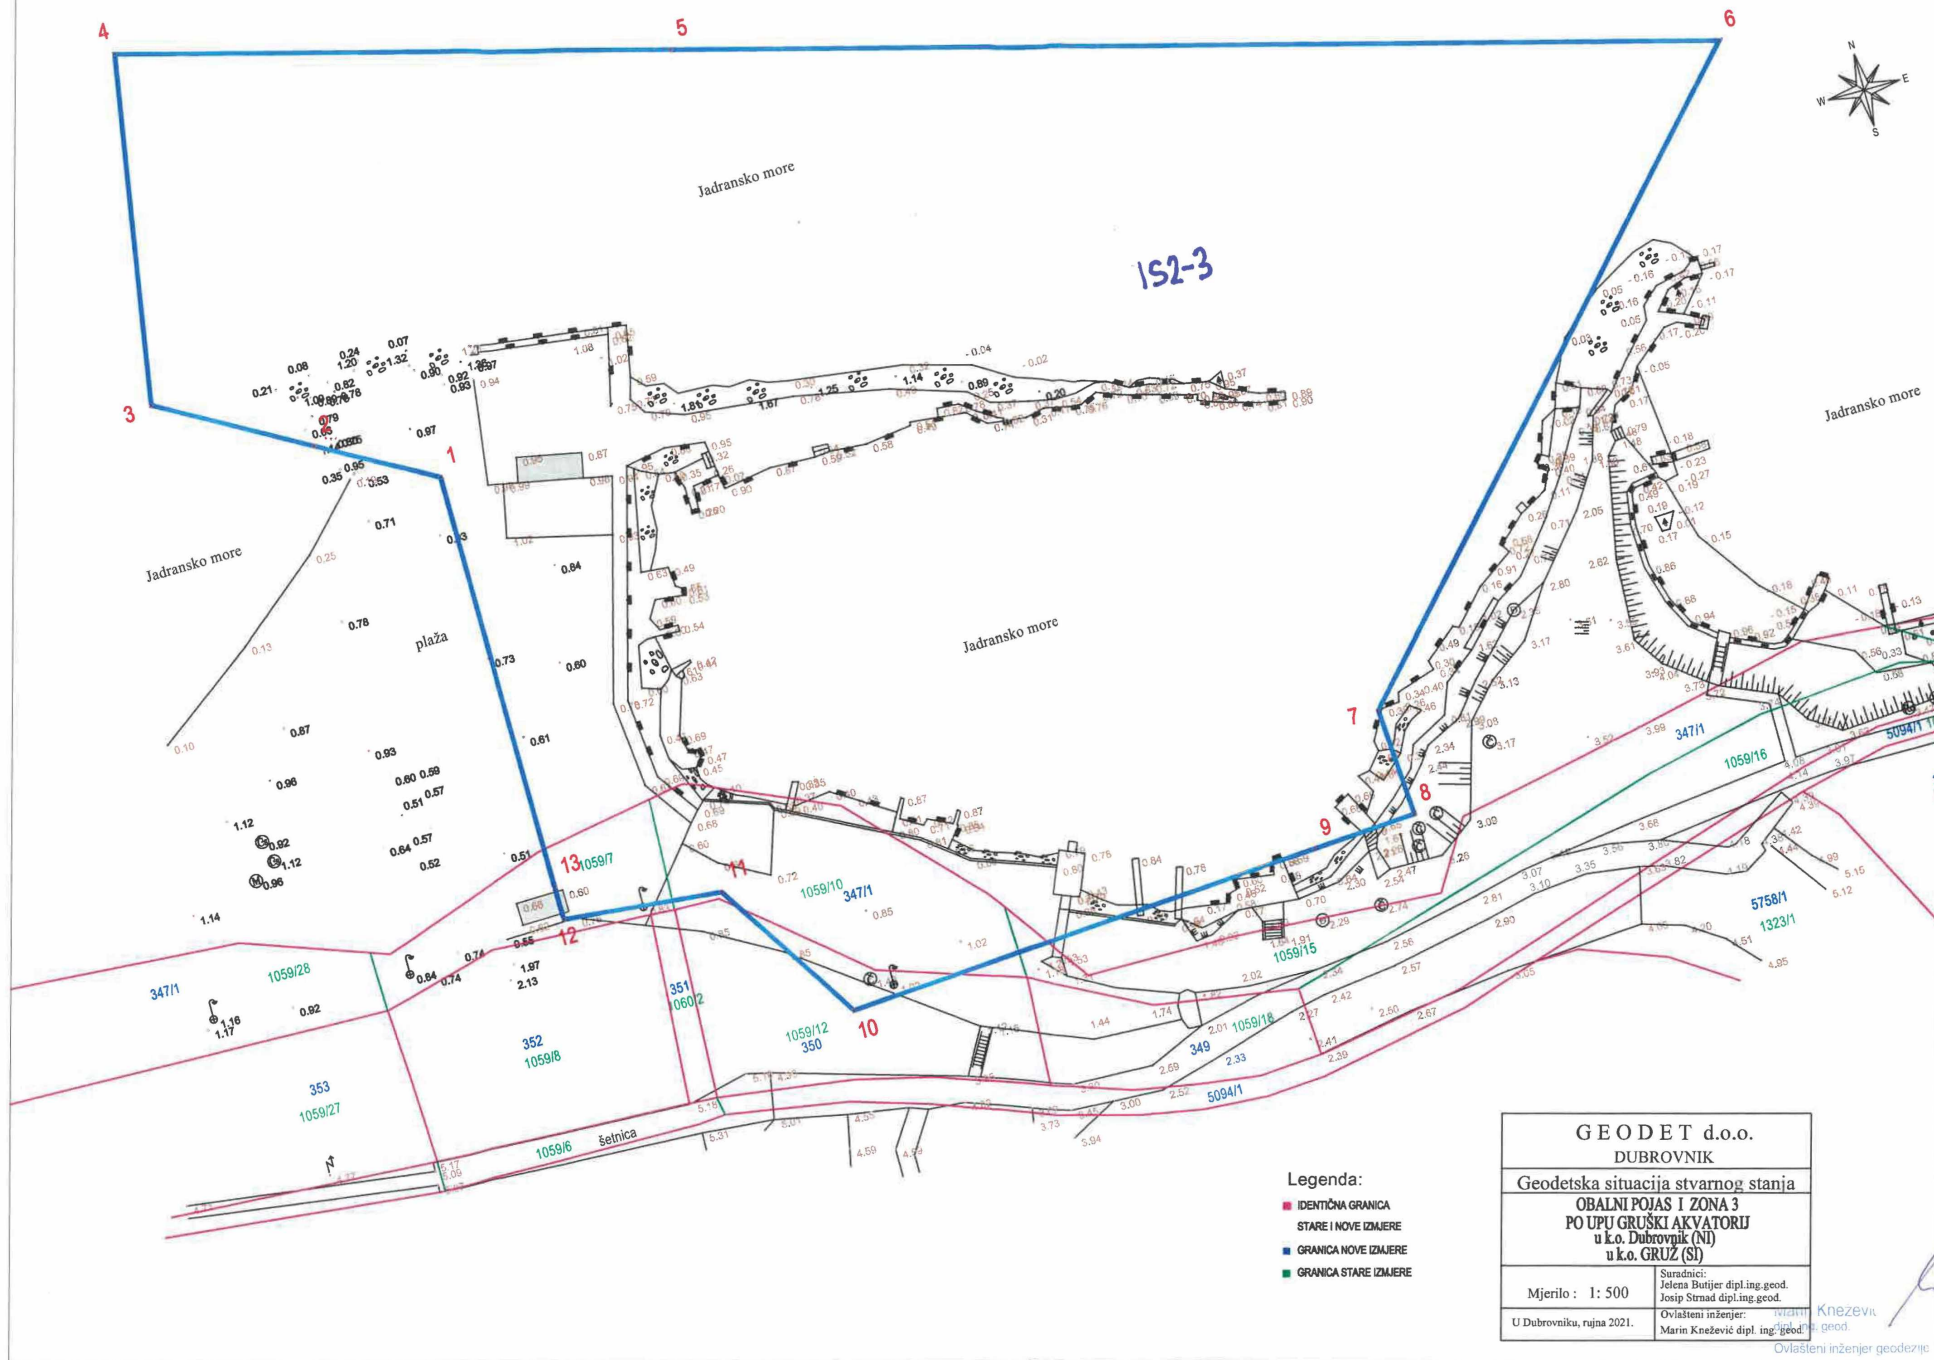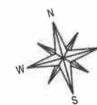

Legenda:

- IDENTIČNA GRANICA
- STARE I NOVE IZMJERE
- GRANICA NOVE IZMJERE
- GRANICA STARE IZMJERE

GEODET d.o.o. DUBROVNIK	
Geodetska situacija stvarnog stanja OBALNI POJAS I ZONA 3 PO UPU GRUŠKI AKVATORIJ u l.o. Dubrovnik (NI) u l.o. GRUŽ (SI)	
Mjerilo: 1: 500	Suradnici: Jelena Barjter dipl.ing.geod. Josip Strnad dipl.ing.geod.
U Dubrovniku, rujna 2021.	Ovlašteni inženjer: Marin Knežević dipl.ing.geod.

Ovlašteni inženjer geodezije

GEODET d.o.o.
Dubrovnik

152-3



