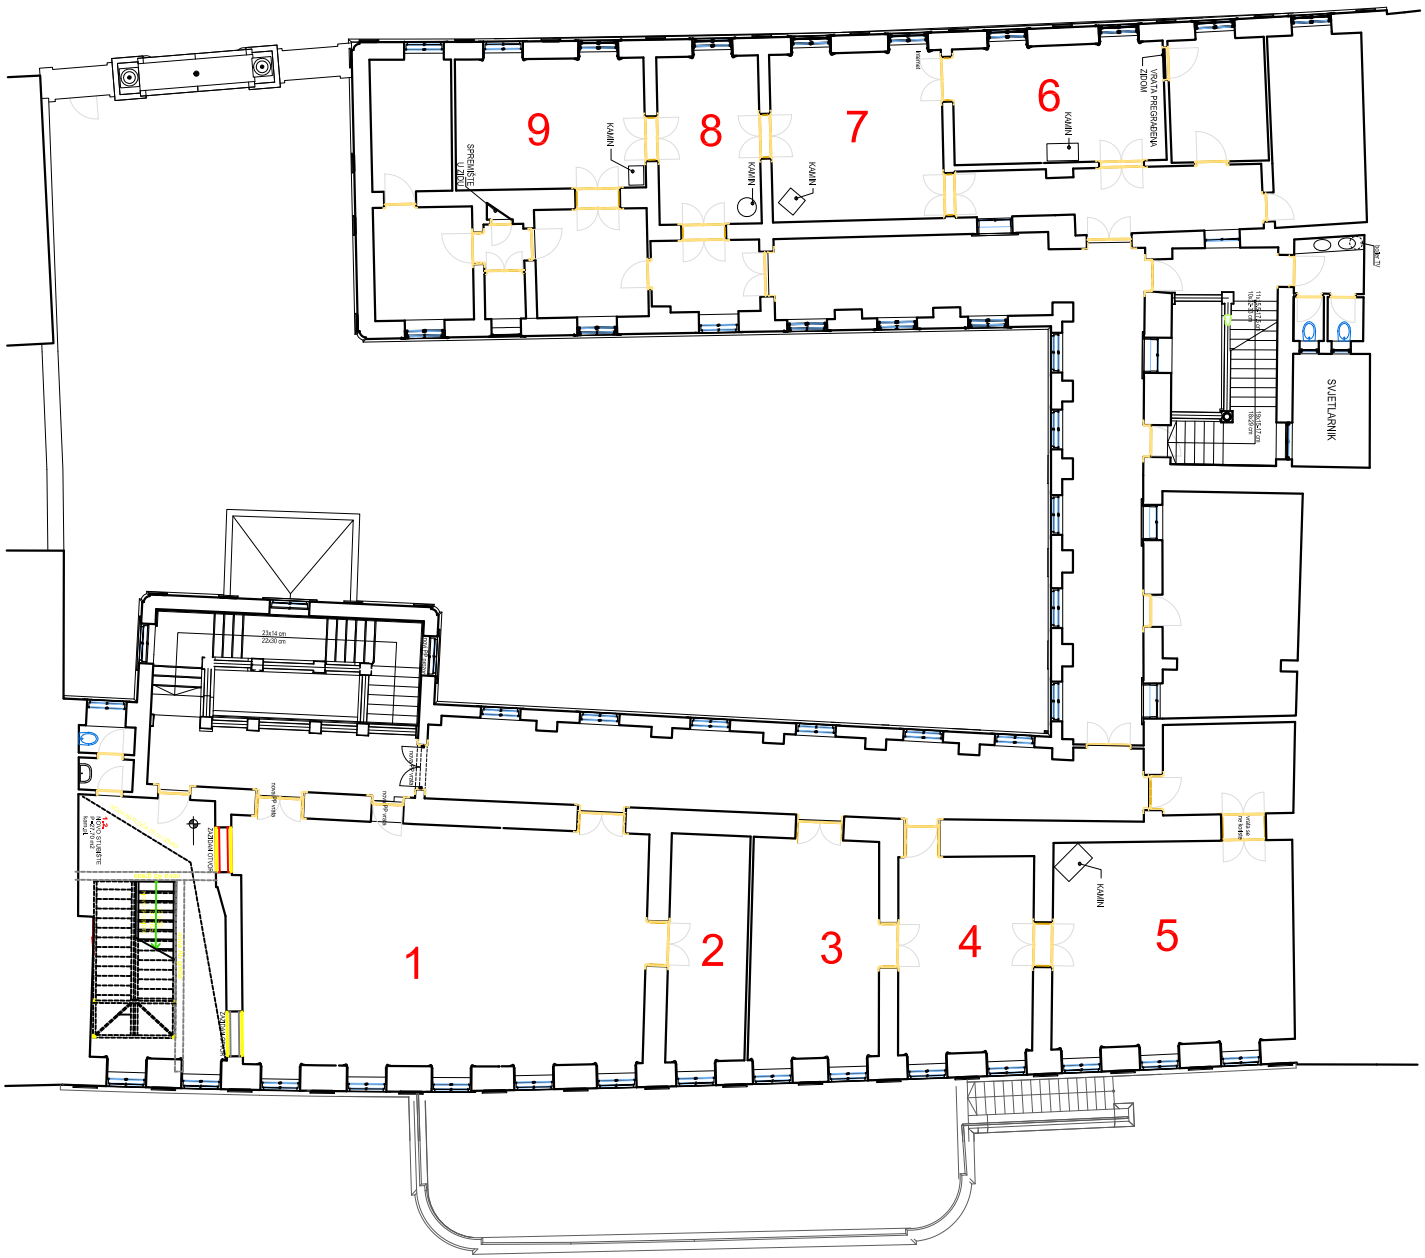LEGENDA SOBA SA ŠTUKATURNIM ELEMENTIMA