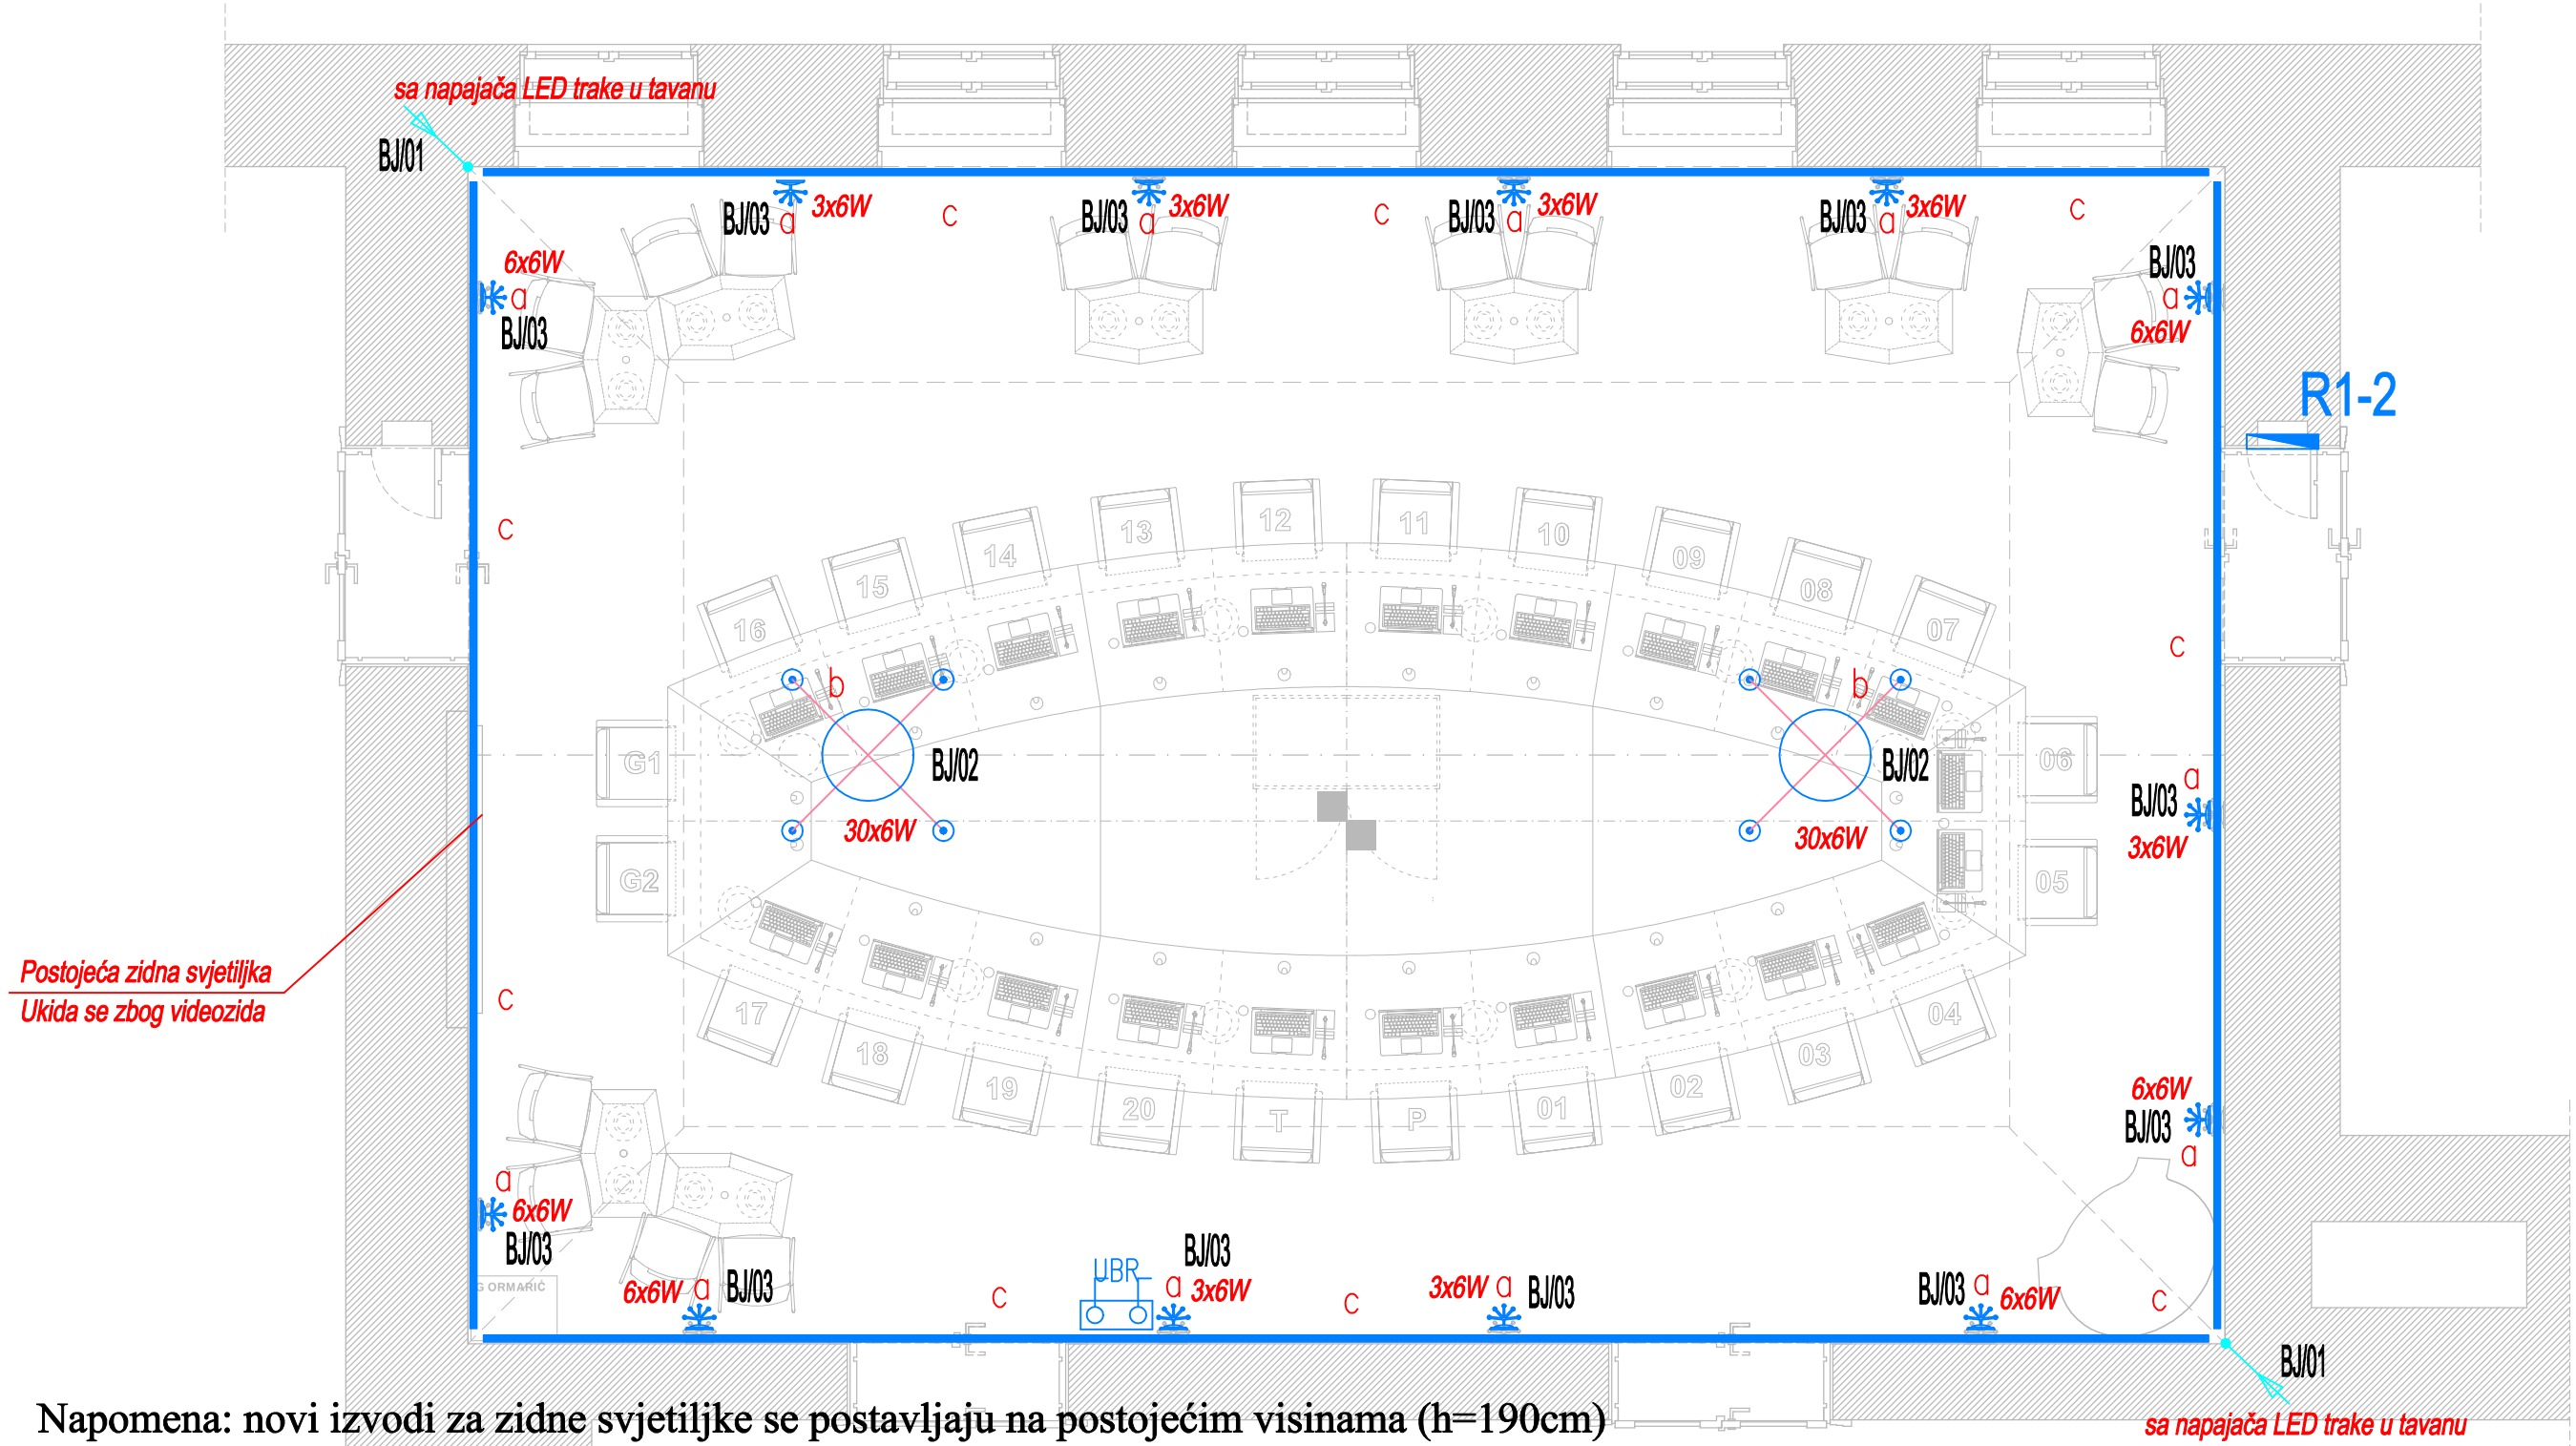

Napomena: novi izvodi za zidne svjetiljke se postavljaju na postojećim visinama (h=190cm)

UBR — Upravljački blok rasvjete koji se sastoji od programibilne konzole sa scenama

3x6W — Postojeća zidna svjetiljka sa 3 žarulje - zamjena žarulja dimm. LED 6W

6x6W — Postojeća zidna svjetiljka sa 6 žarulja - zamjena žarulja dimm. LED 6W

indirektna LED rasvjeta (dva napajanja smještena na tavanu)

Postojeći luster - zamjena žarulja LED 6W

JOSIP GILJANOVIĆ dipl.ing.el.
E 651 OVLAŠTENI INŽENJER ELEKTROTEHNIKE

GILAN d.o.o. PROJEKTIRANJE, GRADITELJSTVO, ZASTUPANJE 21000 Split, Poljička cesta 32, tel/fax: 466-824 www.gilan.hr, e-mail: gilan@gilan.hr	Investitor:	REPUBLIKA HRVATSKA	Naziv grafičkog priloga: TLOCRT DVORANE RASVJETA
	Građevina:	ZGRADA VLADE REPUBLIKE HRVATSKE UREĐENJE DVORANE "BAN JELAČIĆ"	IZVEDBENI PROJEKT ELEKTROTEHNIČKI PROJEKT
	Projektant:	Josip Giljanović,dipl.ing.el.	Zaj. oznaka pr.: ZOP --- / Br. mape/knjige: MAPA 3.1 / Br. proj.: T.D.-E. 003/17
	Suradnik projektant:	Ivica Buljubašić, mag.ing.el. Andrija Radan, dipl.ing.el.	Mjesec: svibanj / Godina: 2017. / Prilog: 2 / Mjerilo: 1:50