

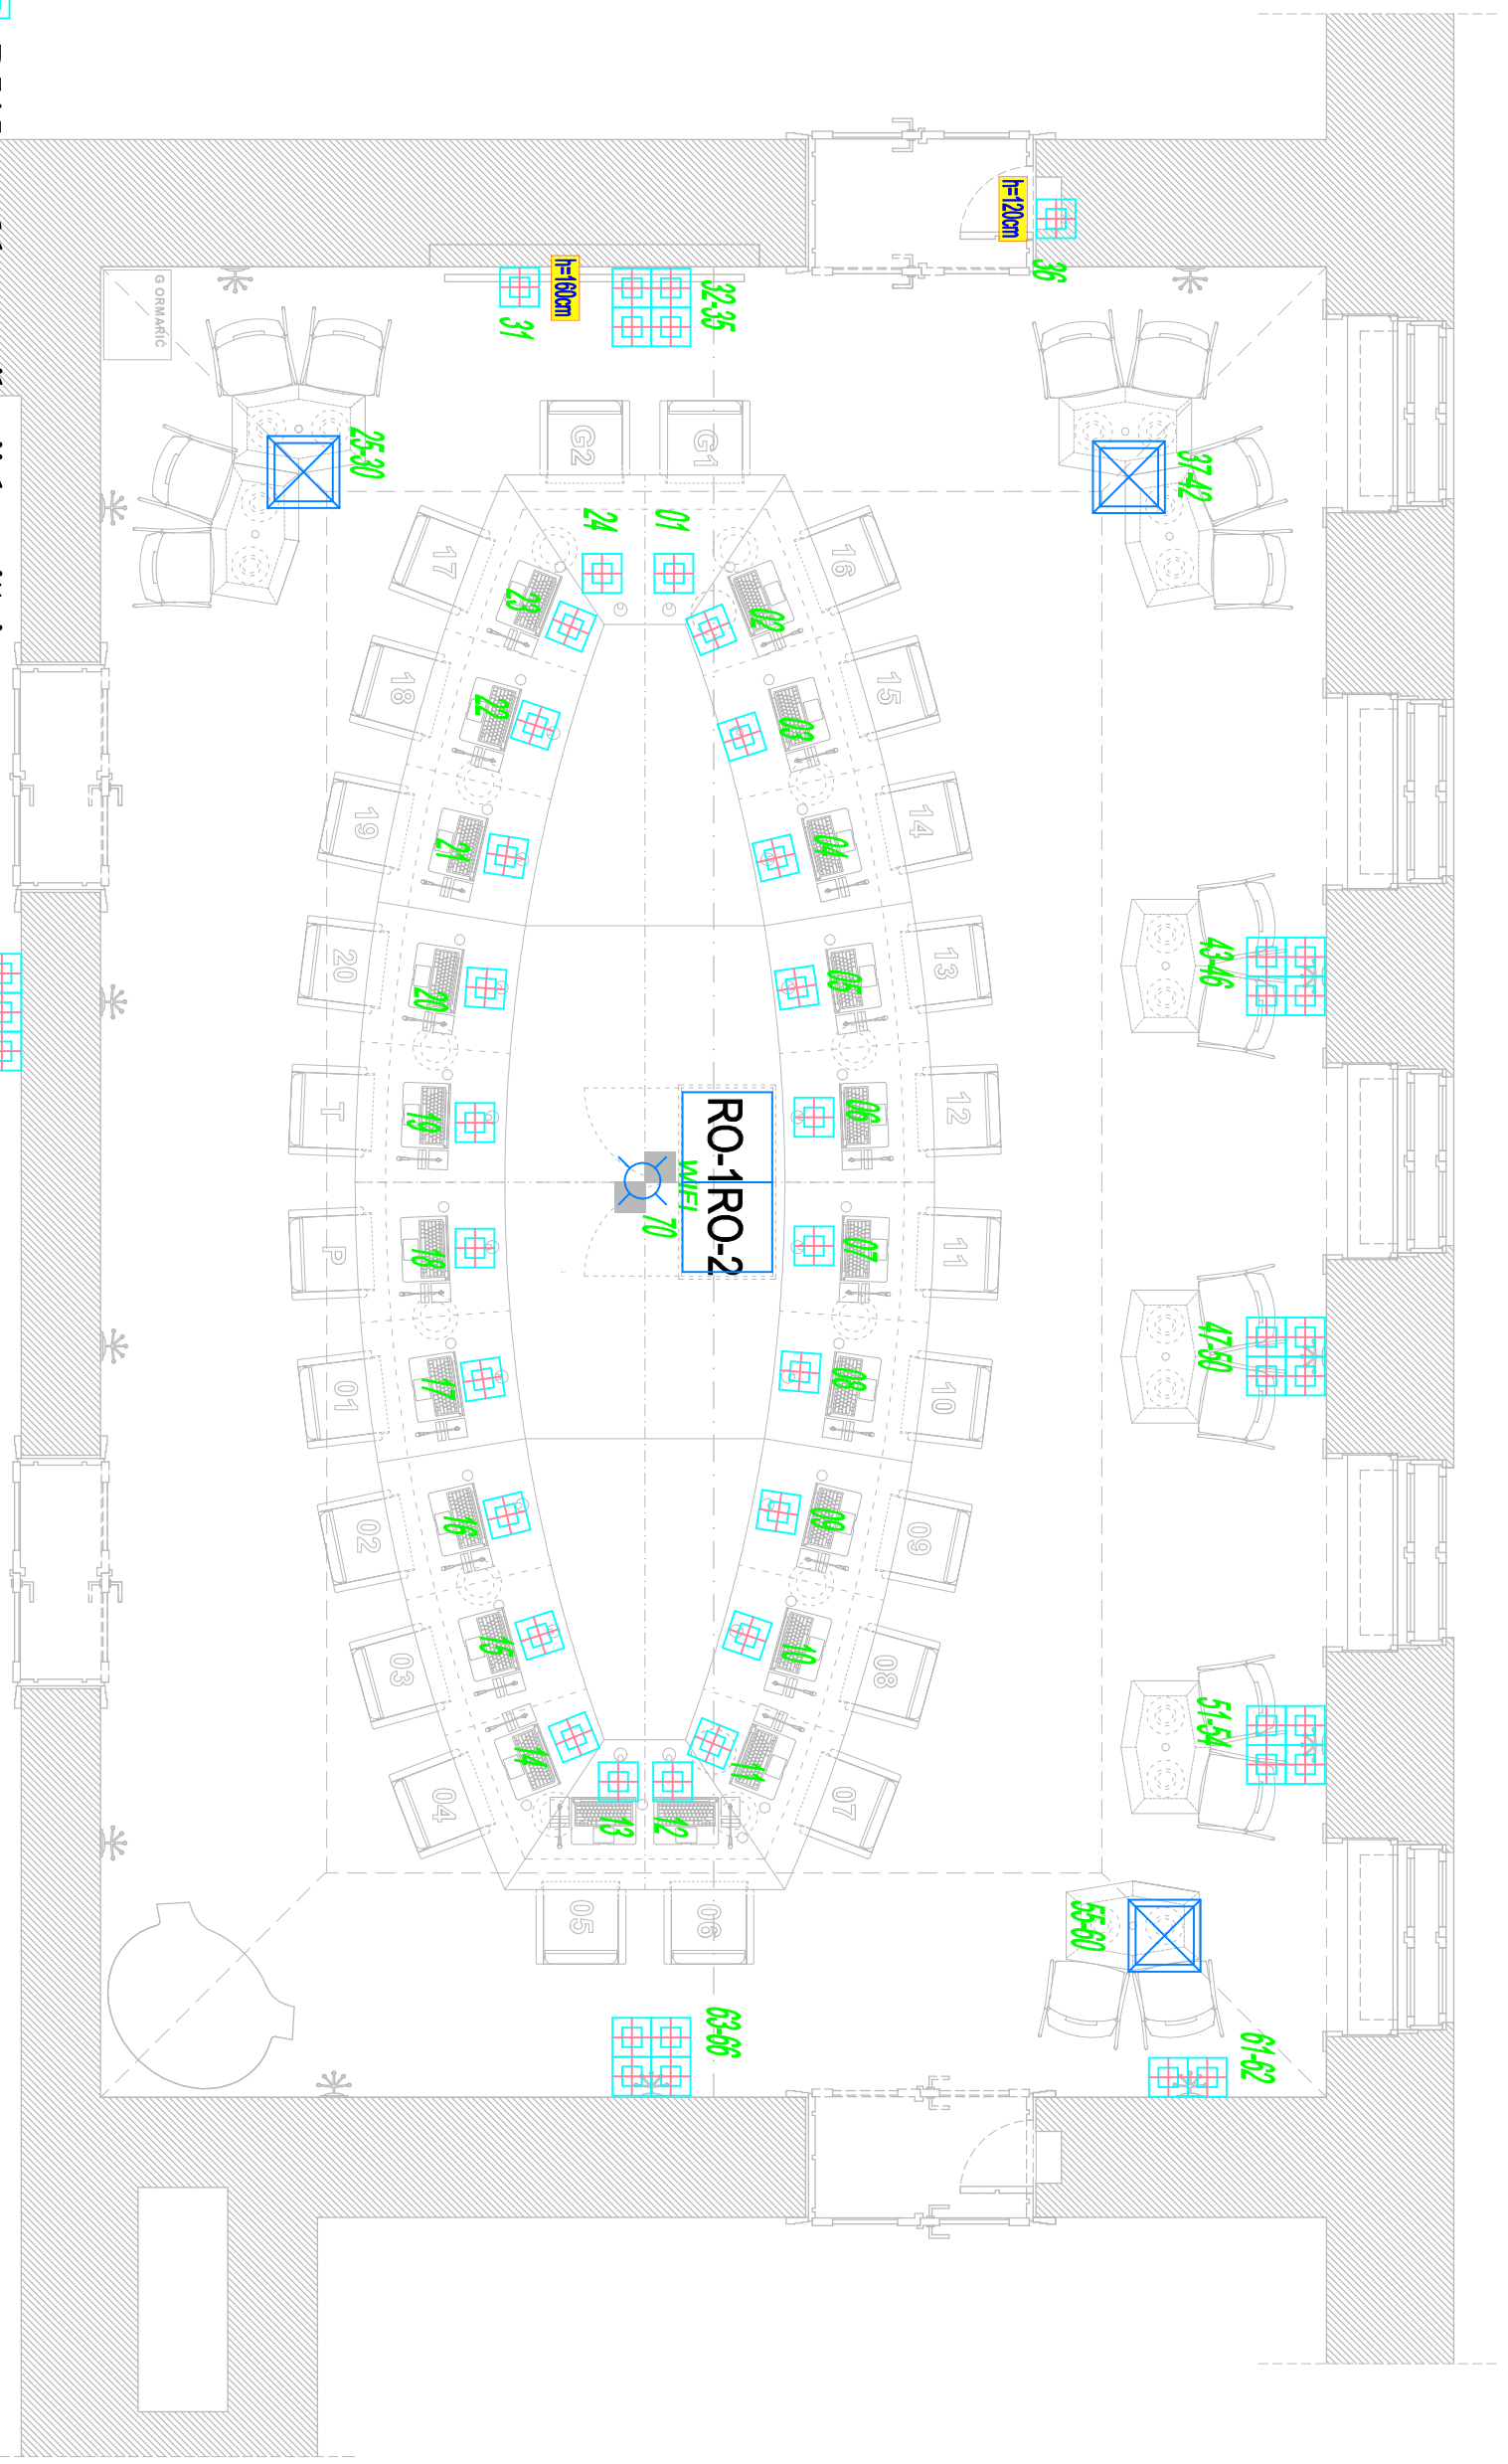
-  RJ45 cat.6 komunikacijska utičnica
-  WiFi
-  Access point

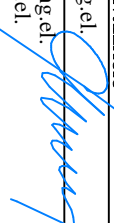
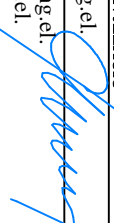
— Dvokomorni parapetni kanal

 **RO-1**
Komunikacijski ormar

 Podna kutija sa 6xRJ45 i 4xšuko

**Napomena: sve komunikacijske utičnice montiraju se u soku
ako nije na nacrtu drugačije naznačeno.**



| | | | |
|---|--|---|--|
| GILAN d.o.o. | | Investitor: REPUBLIKA HRVATSKA | |
| PROJEKTIRANJE, GRADITELJSTVO, ZASTUPANJE 21000 Split, Poljska cesta 32, tel/fax: 466-824 www.gilan.hr, e-mail: gilan@gilan.hr | | ZGRADA VLADE REPUBLIKE HRVATSKE UREDBNE DVIORANE "BAN JELACIĆ" | |
| Gradovlona: UREDBNE DVIORANE "BAN JELACIĆ" | | Projektant: Josip Giljanović, dipl.ing.el. | |
| Projektant: Josip Giljanović, dipl.ing.el. | | Ivica Bujubašić, mag.ing.el. | |
| Suradnik: Andrija Radan, dipl.ing.el. | | Andrija Radan, dipl.ing.el. | |
| Projektant:  | | Naziv grafičkog priloga: TLOCRT DVIORANE INFORMATIČKI SUSTAV | |
| Projektant:  | | IZVEDBENI PROJEKT ELEKTROTehnIČKI PROJEKT | |
| Zagl. oznaka pr. l. Br. mape/knjige | | Br. prof. | |
| ZOP ---- MAPA 3.1 | | T.D.-E. 003/17 | |
| Mjesec: Godina | | Prilog: Wlento- | |
| svibanj | | 5 | |
| 2017. | | 1:50 | |


JOSIP GILJANOVIĆ
dipl.ing.el.
Ovlašteni inženjer
ELEKTROTehnIKE