


XLR dovod 1 - postojeci
zadržava se

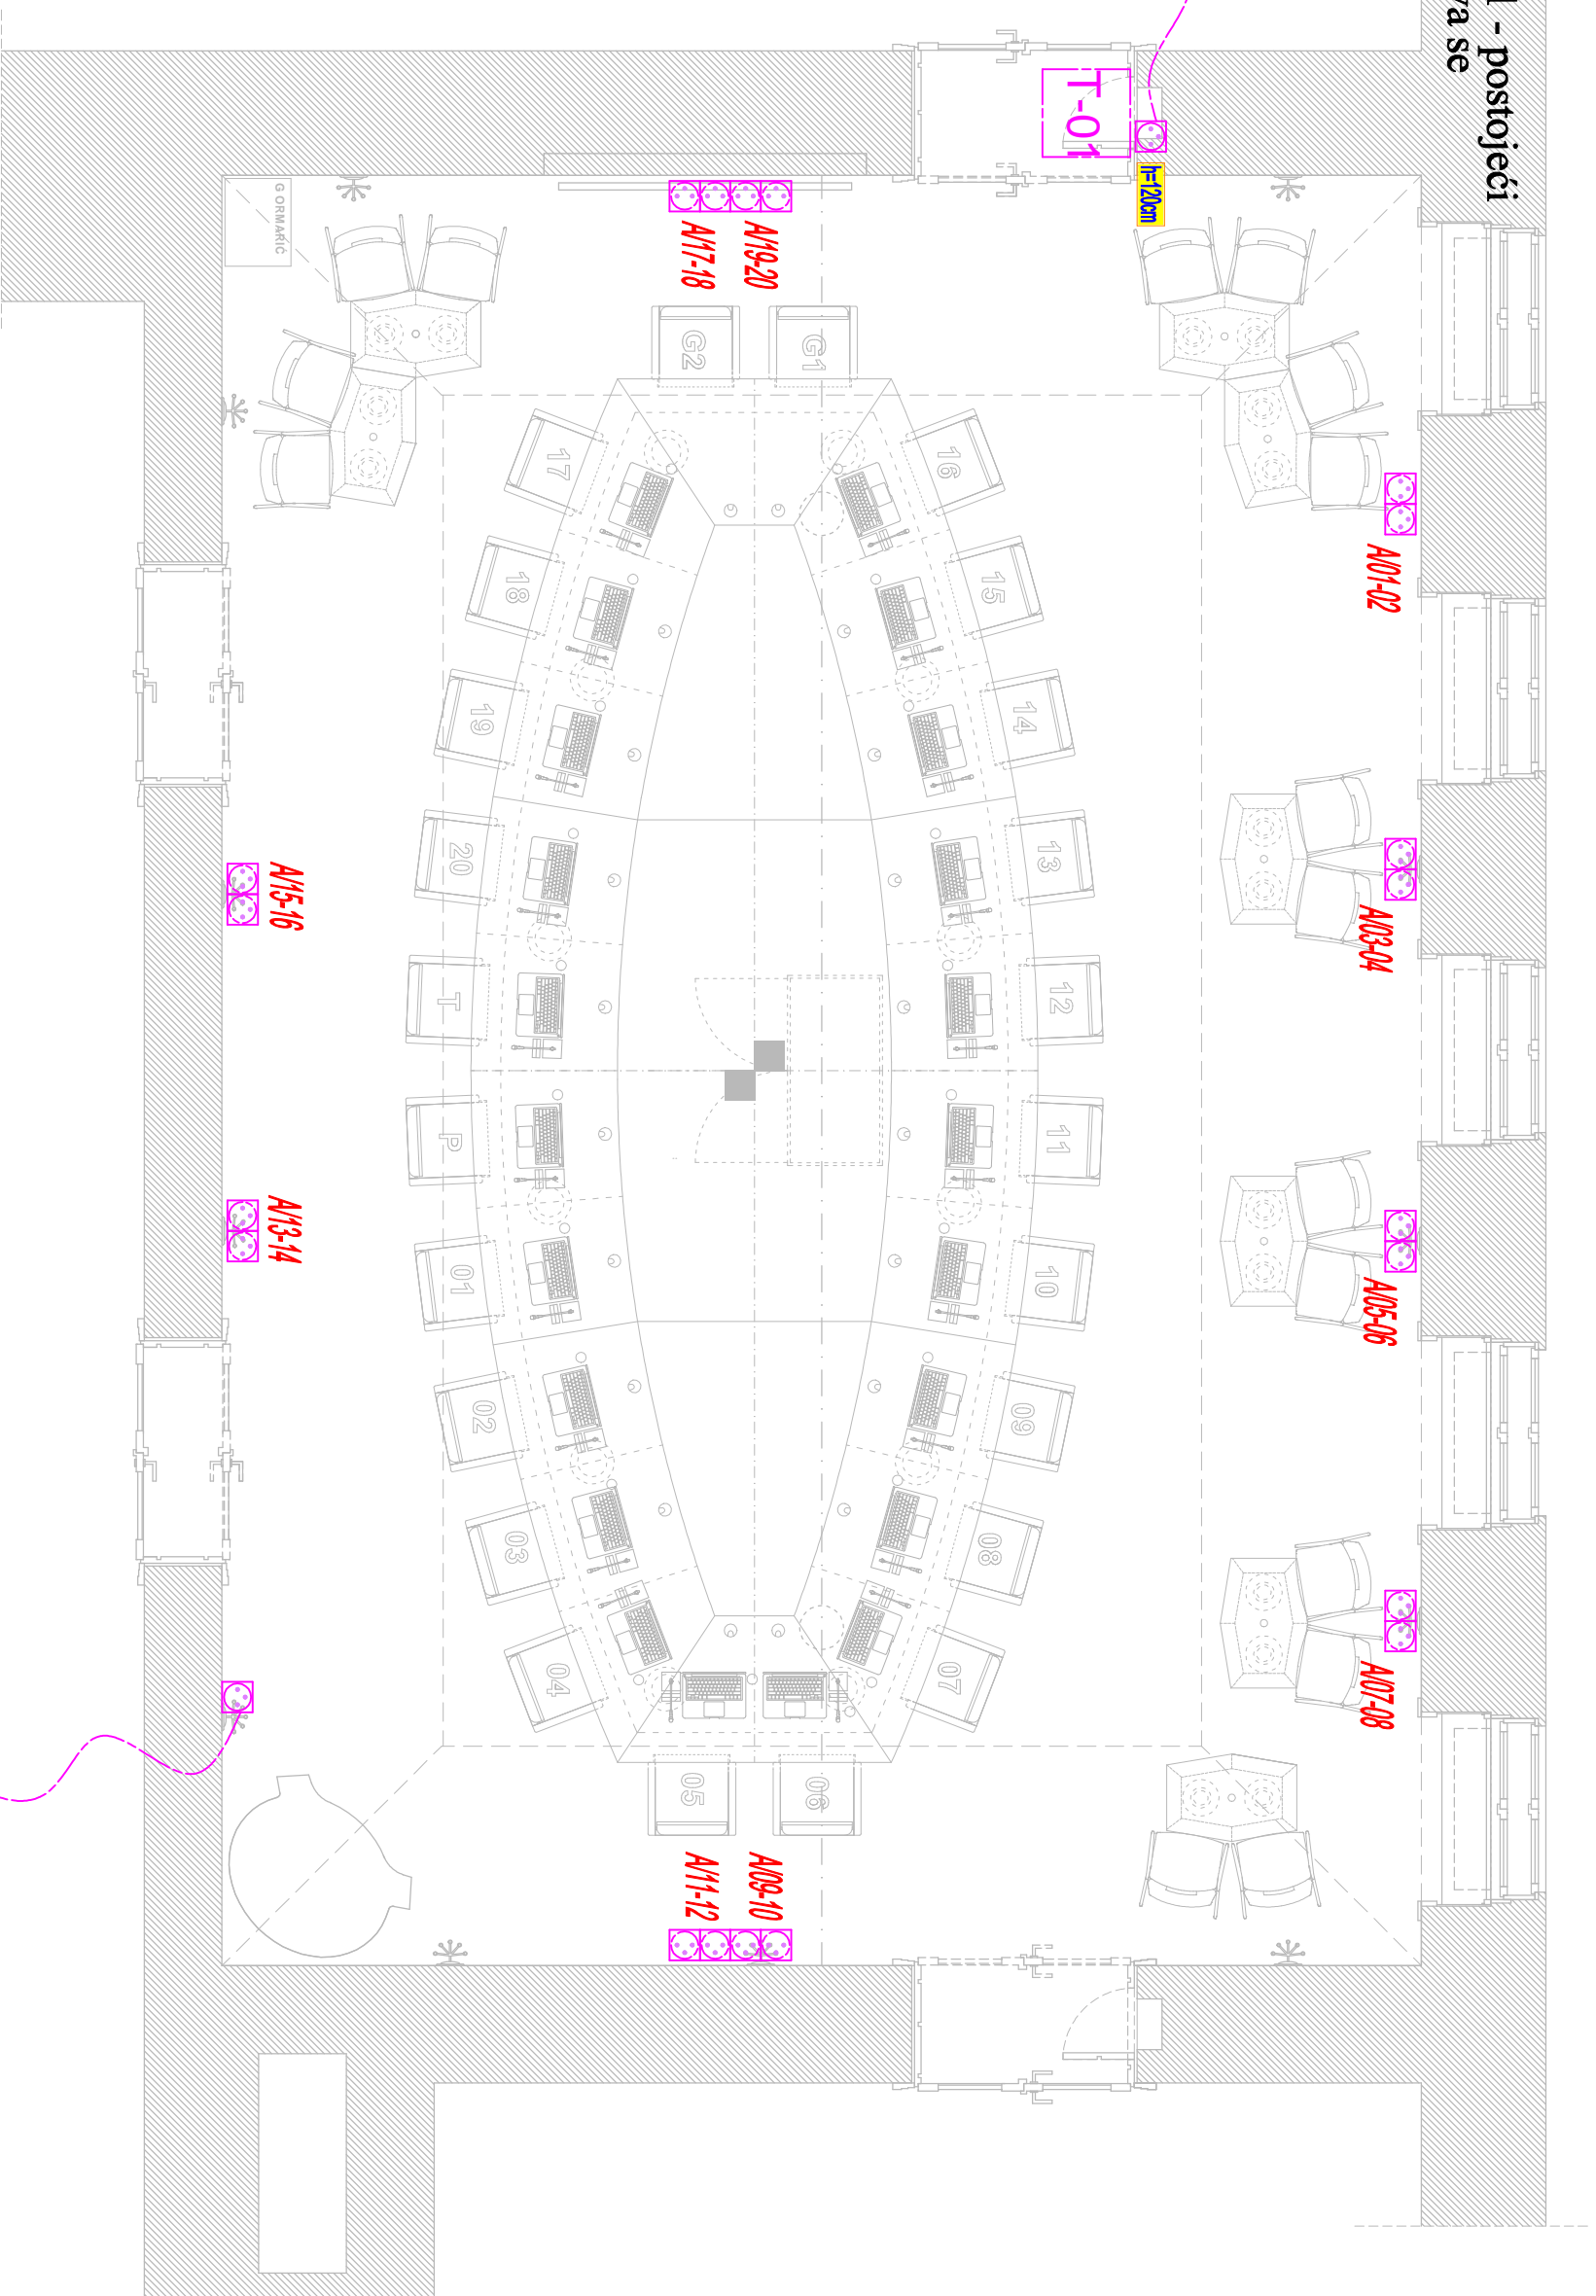

Dvostruki XLR (muški) konektor



Audio patch panel (postojeci - zadržava se) i razglasna centrala

Napomena: sve audio priključnice montiraju se u soklu
ako nije na nacrtu drugačije naznačeno.

XLR dovod 2 - postojeci
zadržava se
(iz SOBE 161)

GILAN d.o.o. PROJEKTIRANJE, GRADITELJSTVO, ZASTUPANJE 21000 Split, Poljska cesta 32, tel/fax: 466-824 www.gilan.hr, e-mail: gilan@gilan.hr		Naziv grafičkog priloga: TIJECRT DVORANE DISTRIBUCIJA AUDIO SIGNALA	
Investitor:	REPUBLIKA HRVATSKA	IZVEDBENI PROJEKT ELEKTROTehnIČKI PROJEKT Zapr. oznaka pr. I Br. mape/knjige ZOP: M.A.P.A. 3.1 Mjesec: Godina svibanj 2017.	Br. prof. T.D.-E. 003/17 Priblog: Wlenio 7 1:50
Gradovlavin:	ZGRADA VLADE REPUBLIKE HRVATSKE UREDBENJE DVORANE "BAN JELACIĆ"		
Projektant:	Josip Giljanović, dipl.ing.el.	Josip Giljanović dipl.ing.el. Ovlašteni inženjer elektrotehnike E 651	
Suradnik projektant:	Ivica Bujubašić, mag.ing.el. Andrija Radan, dipl.ing.el.		