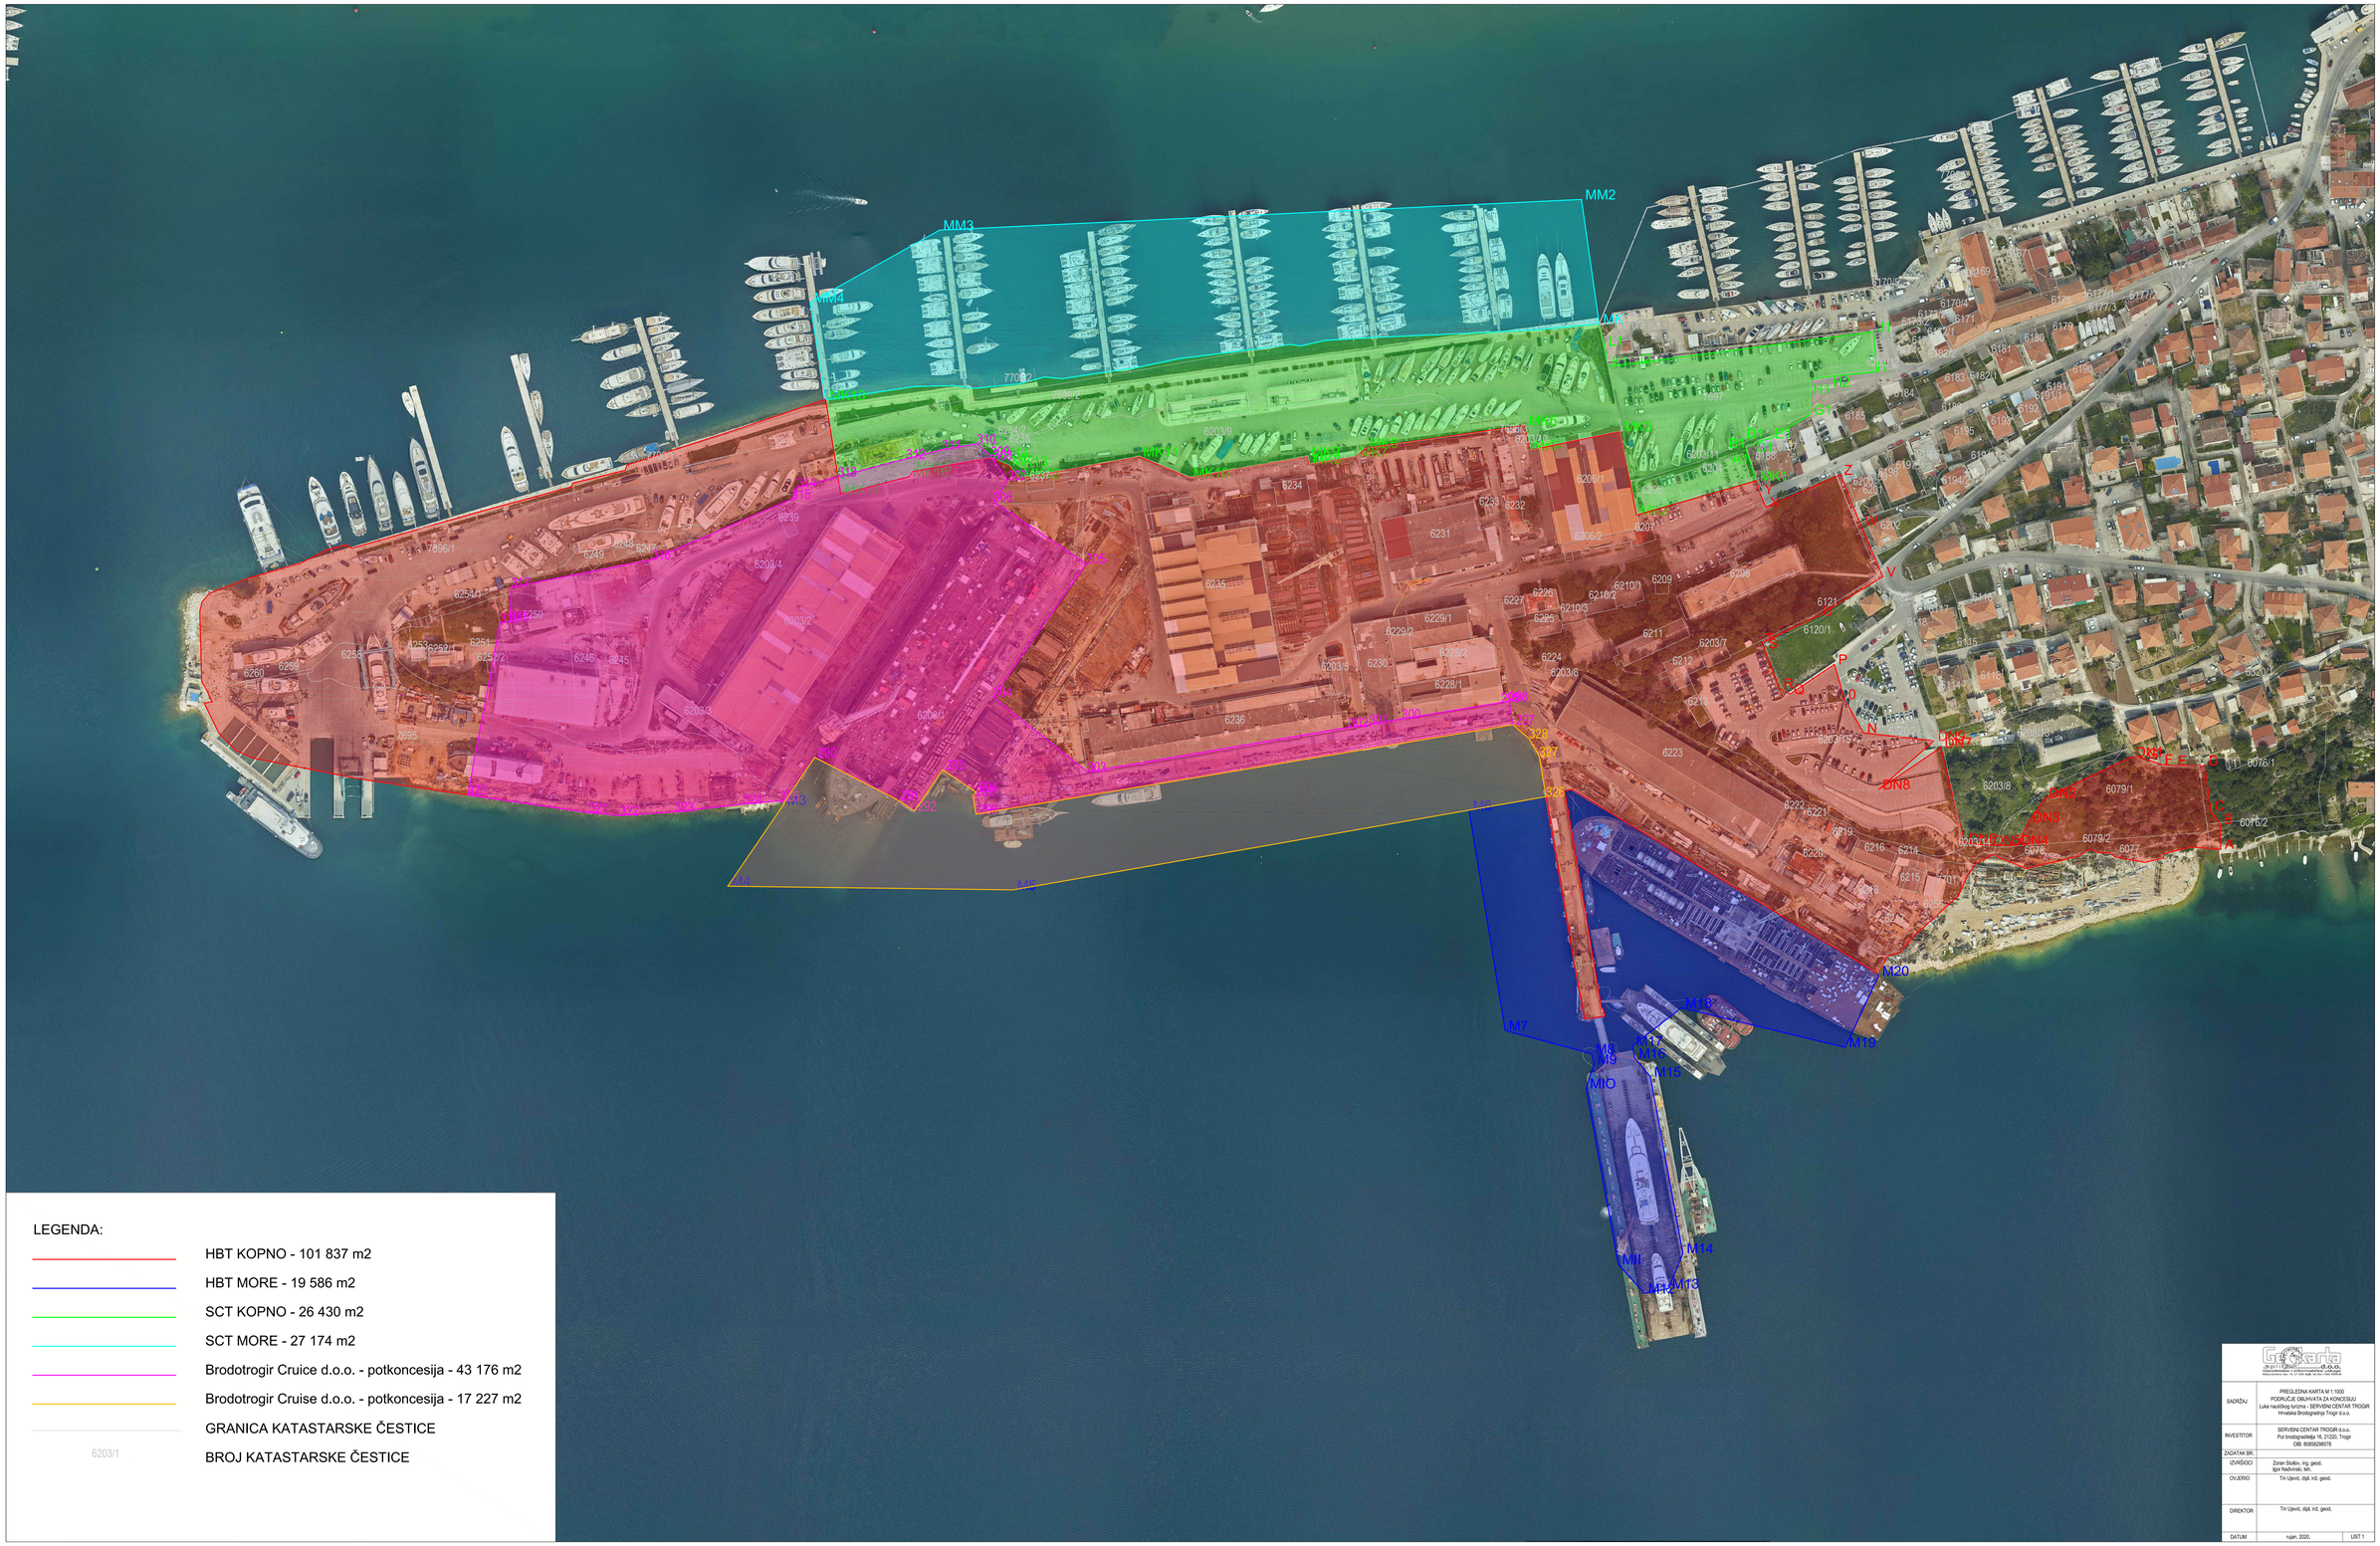
MM2
MM3
MM4
M7
M8
M9
M10
M11
M12
M13
M14
M15
M16
M17
M18
M19
M20
LEGENDA:
HBT KOPNO - 101 837 m2
HBT MORE - 19 586 m2
SCT KOPNO - 26 430 m2
SCT MORE - 27 174 m2
Brodotrogir Cruice d.o.o. - potkoncesija - 43 176 m2
Brodotrogir Cruise d.o.o. - potkoncesija - 17 227 m2
GRANICA KATASTARSKE ČESTICE
6203/1
BROJ KATASTARSKE ČESTICE
Geokarta d.o.o.
SADRŽAJ
PREGLEDNA KARTA M 1:1000
PODRUČJE OBUHVATA ZA KONCESIJU
Luka nautičkog turizma - SERVISNI CENTAR TROGIR
Hrvatska Brodogradnja Trogir d.o.o.
INVESTITOR
SERVISNI CENTAR TROGIR d.o.o.
Put brodogradilišta 16, 21220, Trogir
OIB: 80858296578
ZAGATAK BR.
IZVRŠIOCI
Zoran Sisilov, ing. geod.
Igor Načinović, teh.
OVJEREO
Tin Ujević, dipl. inž. geod.
DIREKTOR
Tin Ujević, dipl. inž. geod.
DATUM
rujan, 2020.
LIST 1