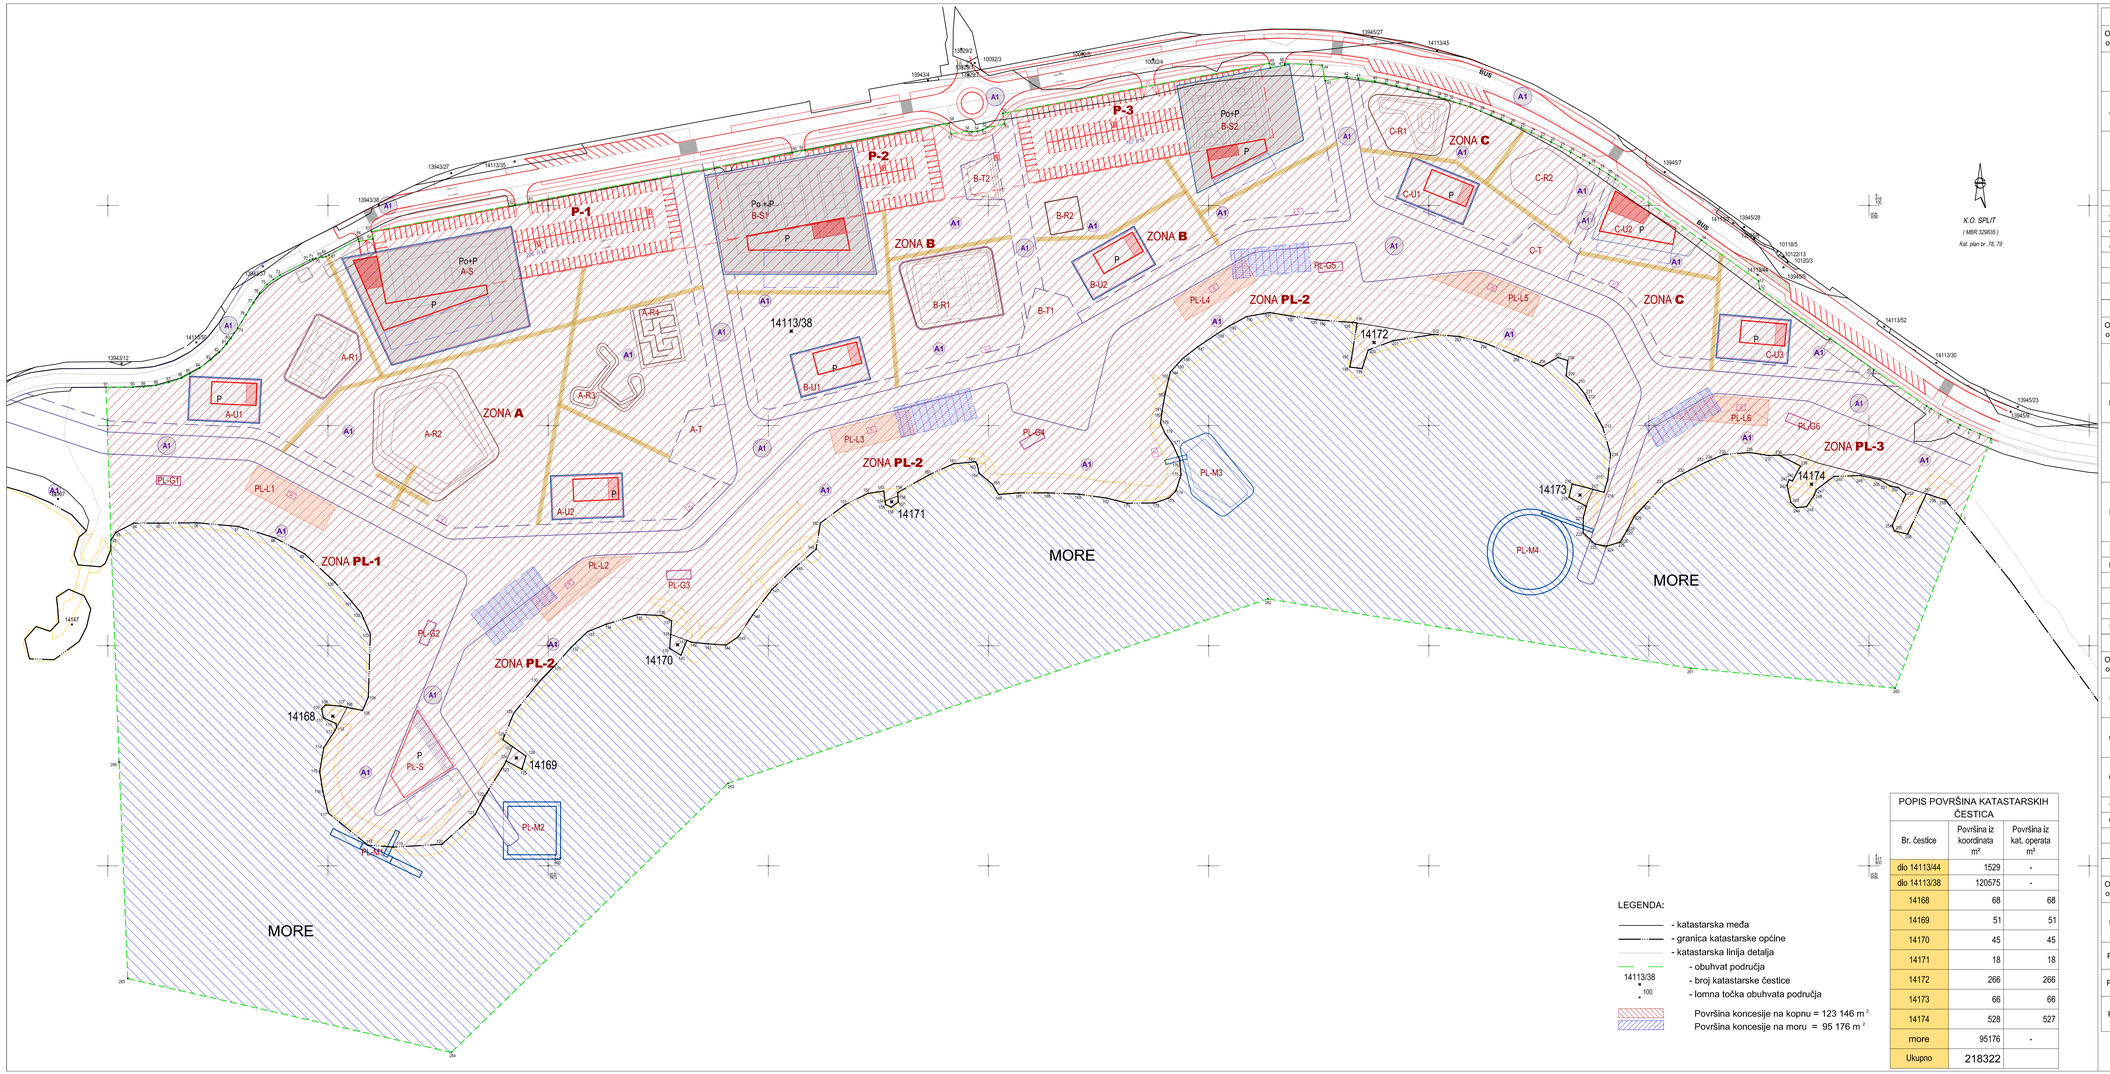

LEGENDA:

- katastarska međa
- granica katastarske općine
- katastarska linija detalja
  - obuhvat područja
  - broj katastarske čestice
  - lomna točka obuhvata područja

14113/38 × 100

Površina koncesije na kopnu = 123 146 m²
Površina koncesije na moru = 95 176 m²

POPIS POVRŠINA KATASTARSKIH ČESTICA		
Br. čestice	Površina iz koordinata m²	Površina iz kat. operata m²
dio 1413/44	1529	-
dio 1413/38	120575	-
14168	68	68
14169	51	51
14170	45	45
14171	18	18
14172	266	266
14173	66	66
14174	528	527
more	95176	-
Ukupno	218322	

ZONA A		
Oznaka objekta	Namjena	Površina (m²)
A-U1	Ugostiteljski objekt - zatvorena površina	200
	Ugostiteljski objekt - natkrivena površina	400
A-U2	Ugostiteljski objekt - zatvorena površina	200
	Ugostiteljski objekt - natkrivena površina	400
A-S	Ugostiteljsko-trgovačko-rekreacijski objekt - zatvorena površina	400
	Ugostiteljsko-trgovačko-rekreacijski objekt - otvorena površina	400
	Ugostiteljsko-trgovačko-rekreacijski objekt - krovna ploča	2400
A-R1	Cageball igralište	800
A-R2	Amfiteatar	2450
A-R3	Dječije igralište	450
A-R4	Labirint	570
X	Ambulantna prodaja hrane i pića	10
X	Ambulantna prodaja hrane i pića	10
A-T	Topografski trg	-

ZONA B		
Oznaka objekta	Namjena	Površina (m²)
B-U1	Ugostiteljski objekt - zatvorena površina	200
	Ugostiteljski objekt - natkrivena površina	400
B-U2	Ugostiteljski objekt - zatvorena površina	200
	Ugostiteljski objekt - natkrivena površina	400
B-S1	Ugostiteljsko-trgovačko-rekreacijski objekt - zatvorena površina	400
	Ugostiteljsko-trgovačko-rekreacijski objekt - otvorena površina	500
	Ugostiteljsko-trgovačko-rekreacijski objekt - krovna ploča	2400
B-S2	Ugostiteljsko-trgovačko-rekreacijski objekt - zatvorena površina	200
	Ugostiteljsko-trgovačko-rekreacijski objekt - otvorena površina	200
	Ugostiteljsko-trgovačko-rekreacijski objekt - krovna ploča	2000
B-R1	Igralište za odbojku u pijesku	1250
B-R2	Teretana na otvorenom	220
X1	Ambulantna prodaja hrane i pića	10
X2	Ambulantna prodaja hrane i pića	10
B-T1	Vodeni trg	490
B-T2	Spomen trg	310

ZONA C		
Oznaka objekta	Namjena	Površina (m²)
C-U1	Ugostiteljski objekt - zatvorena površina	200
	Ugostiteljski objekt - natkrivena površina	400
C-U2	Ugostiteljsko-trgovačko-rekreacijski objekt - zatvorena površina	430
	Ugostiteljsko-trgovačko-rekreacijski objekt - natkrivena površina	400
C-U3	Ugostiteljski objekt - zatvorena površina	200
	Ugostiteljski objekt - natkrivena površina	400
C-R1	Skate park	1200
C-R2	Dječije igralište	600
X	Ambulantna prodaja hrane i pića	10
C-T	Trg kulture	460

ZONA PL-1		
Oznaka objekta	Namjena	Površina (m²)
PL-S	Ugostiteljsko-rekreacijski objekt - zatvorena površina	500
	Ugostiteljsko-rekreacijski objekt - otvorena površina	240
PL-G1	Montažni objekt sasvlačionicama, tuševima i ormarićima na zaključavanje	10
PL-G2	Montažni objekt sasvlačionicama, tuševima i ormarićima na zaključavanje	10
PL-L1	Zona ležaljki i sunocobrana	480
	Vanjski šank unutar zone	10

ZONA PL-2		
Oznaka objekta	Namjena	Površina (m²)
PL-G3	Montažni objekt sasvlačionicama, tuševima i ormarićima na zaključavanje	10
PL-G4	Montažni objekt sasvlačionicama, tuševima i ormarićima na zaključavanje	10
PL-G5	Montažni objekt sasvlačionicama, tuševima i ormarićima na zaključavanje	10
PL-L2	Zona ležaljki i sunocobrana	480
	Vanjski šank unutar zone	10
	Fiksna nadstrešnica	640
PL-L3	Zona ležaljki i sunocobrana	400
	Vanjski šank unutar zone	10
	Fiksna nadstrešnica	480
PL-L4	Zona ležaljki i sunocobrana	400
	Vanjski šank unutar zone	10
	Fiksna nadstrešnica	460
PL-L5	Zona ležaljki i sunocobrana	410
	Vanjski šank unutar zone	10

ZONA PL-3		
Oznaka objekta	Namjena	Površina (m²)
PL-G6	Montažni objekt sasvlačionicama, tuševima i ormarićima na zaključavanje	10
PL-L6	Zona ležaljki i sunocobrana	400
	Vanjski šank unutar zone	10
	Fiksna nadstrešnica	400

PARKIRALIŠTA		
Oznaka objekta	Namjena	Površina (m²)
P-1	Parkiralište	4552
P-2	Parkiralište	3316
P-3	Parkiralište	3728

OBJEKTI NA MORU		
Oznaka objekta	Namjena	Površina (m²)
PL-M1	Ponton namijenjen za pristan plovila javnog prijevoza	-
PL-M2	Tematski plutajući paviljoni	-
PL-M3	Parkovi za zabavu, zračni ili vodeni park na napuhivanje	-
PL-M4	Tematski plutajući paviljoni	-

UREĐ OVLAŠTENOG INŽENJERA GEODEZIJE
Sanda Šulentić dipl.ing.
Split, Rudera Boškovića 7/122b
tel. 021/312-193 mob. 098/852-850
OIB: 38316766673

Broj predmeta	20 / 19
Naručitelj	SPALATUM D.M.C. d.o.o. Kreša Ivaniševića 8, Split OIB: 29985294453
Predmet	Žnjanski plato č.zem. 14113/38 K.O. Split
Sadržaj	Grafički prikaz obuhvata područja na podlozi katastarskog plana
Mjerilo	1:1000
Izradila	Sanda Šulentić dipl.ing.
Datum	Rujan, 2019.