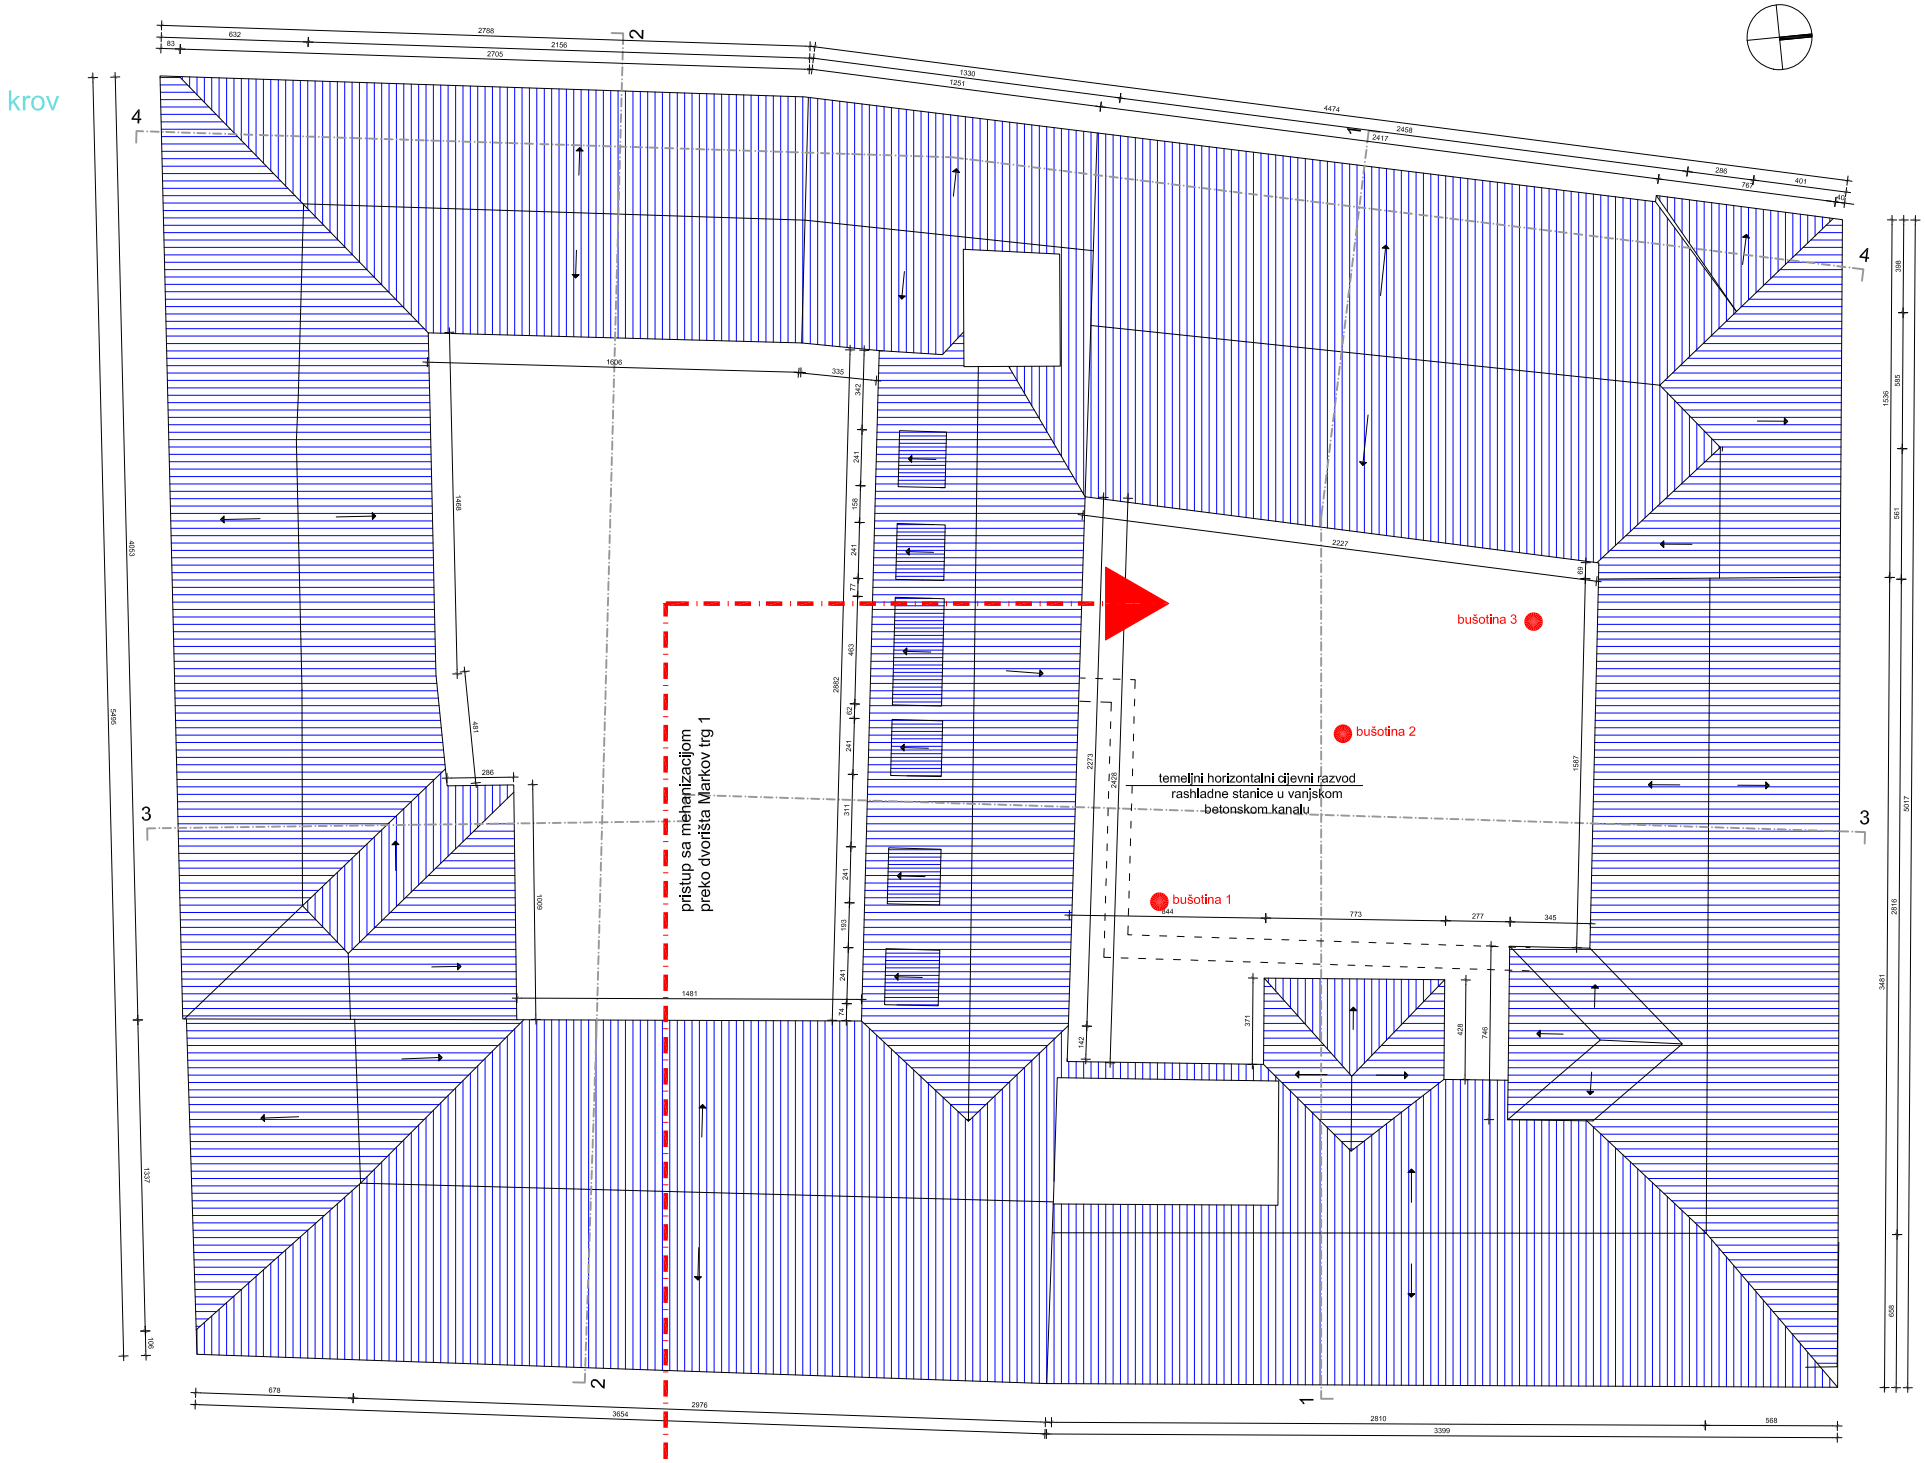
krov
bušotina 3
bušotina 2
bušotina 1
temeljni horizontalni cijevni razvod
rashladne stanice u vanjskom
betonskom kanalu
pristup sa mehanizacijom
preko dvorišta Markov trg 1