

"STROJOPROJEKT" d.o.o. Matice hrvatske 102, Split tel/fax: 021/536-803; 098-420-057 e-mail: strojoprojekt@st.htnet.hr	ZGRADA VLADE REPUBLIKE HRVATSKE UREĐENJE DVORANE ZA SJEDNICE VLADE REPUBLIKE HRVATSKE «BAN JELAČIĆ»	Stranica 1
---	---	------------

INVESTITOR: REPUBLIKA HRVATSKA, Vlada Republike Hrvatske

GRAĐEVINA: ZGRADA VLADE REPUBLIKE HRVATSKE
UREĐENJE DVORANE ZA SJEDNICE VLADE REPUBLIKE HRVATSKE «BAN JELAČIĆ»

SMJESTIŠTE: Trg Sv. Marka 2, 10 000 Zagreb

FAZA PROJEKTA: **GLAVNI PROJEKT**
KLIMATIZACIJE I VENTILACIJE
MAPA 2.0

PROJEKTANT PAŠKO GILJANOVIĆ, d.i.s.

GLAVNI
PROJEKTANT BORIS ILEKOVIĆ, d.i.a.

DIREKTOR:
PAŠKO GILJANOVIĆ, D.I.S

(M.P.)

Projektant: Paško Giljanović, d.i.s.	Glavni projektant Boris Ileković, d.i.a.	TD: S.2196/SI	Z.O.P.	Datum: Svibanj, 2017.
---	---	------------------	--------	--------------------------


"STROJOPROJEKT" d.o.o. Matice hrvatske 102, Split tel/fax: 021/536-803; 098-420-057 e-mail: strojoprojekt@st.htnet.hr	ZGRADA VLADE REPUBLIKE HRVATSKE UREĐENJE DVORANE ZA SJEDNICE VLADE REPUBLIKE HRVATSKE «BAN JELAČIĆ»	Stranica 2
---	---	------------

Sadržaj:


GRAFIČKI DIO:

1. Tlocrt klimatizacije i ventilacije– postojeće stanje - potkrovlje
2. Shema ventilacije – postojeće stanje
3. Tlocrt klimatizacije – novo stanje - potkrovlje
4. Shema ventilacije – novo stanje
5. Razvod cjevovoda grijanja – dvorana
6. Razvod cjevovoda hlađenja - dvorana
7. Tlocrt klimatizacije – dvorana
8. Funkcionalna shema
9. Detalj ugradbenog ventilatorskog konvektora
10. Shema grijača klima komore
11. Detalj ugradnje dizalice topline


Projektant: Paško Giljanović,d.i.s.	Glavni projektant Boris Ileković, d.i.a.	TD: S.2196/SI	Z.O.P.	Datum: Svibanj, 2017.
--	---	------------------	--------	--------------------------

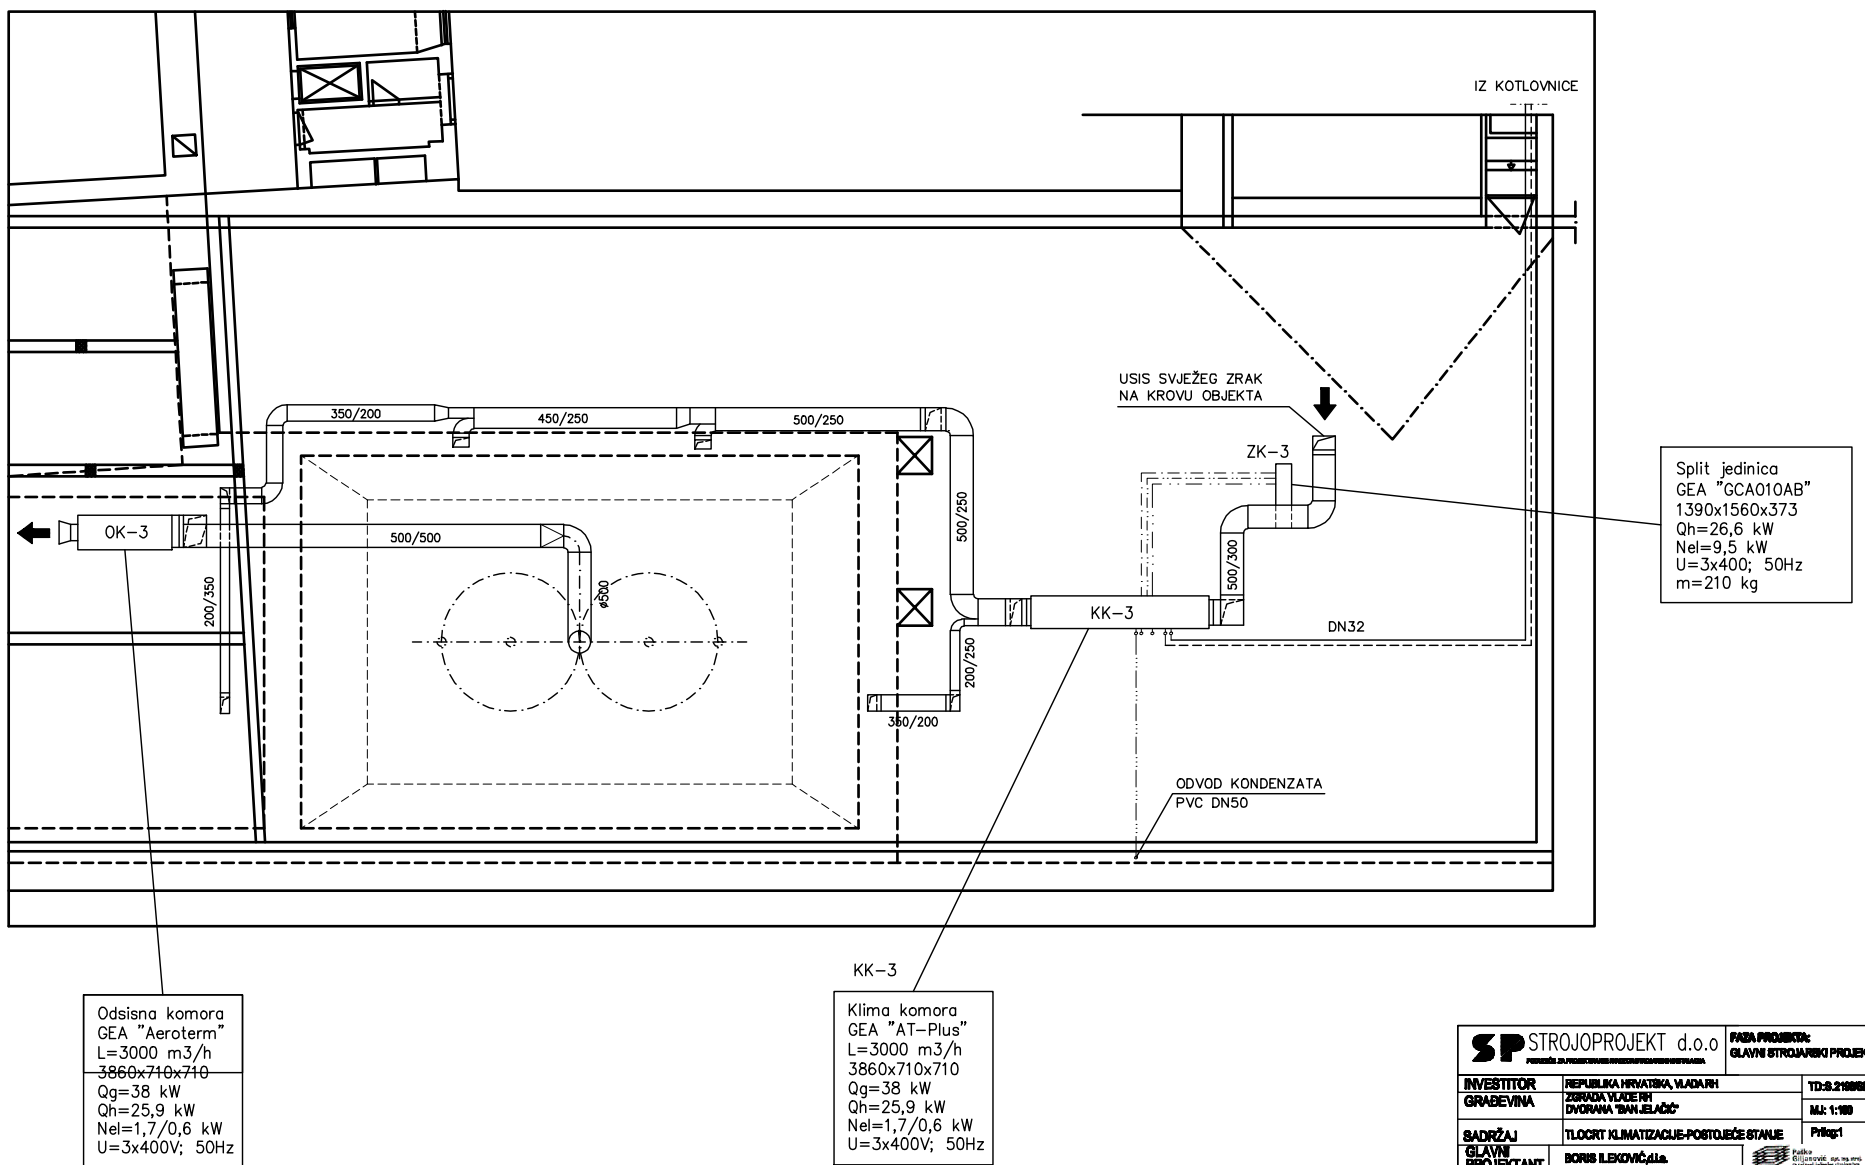



SP STROJOPROJEKT d.o.o.		PADA PROJEKCIJA GLAVNI STROJAVNI PROJEKT	
INVESTITOR	REPUBLIKA HRVATSKA, WLADARI	TD-9.210000	
GRABEVINA	ZGRADA VLADARIN DVOJNA BAHJELACI	M: 1:100	
SADRŽAJ	TLOCRT KLIMATIZACIJE-POSTOJEĆE STANJE	Prilog 1	
GLAVNI PROJEKTANT	BORIS ILEKOVIĆ, a.s.		
PROJEKTANT	P.ŠILJANOVIĆ, a.s.		
SURADNIK			
ZOP		DATUM: 02.07.17	

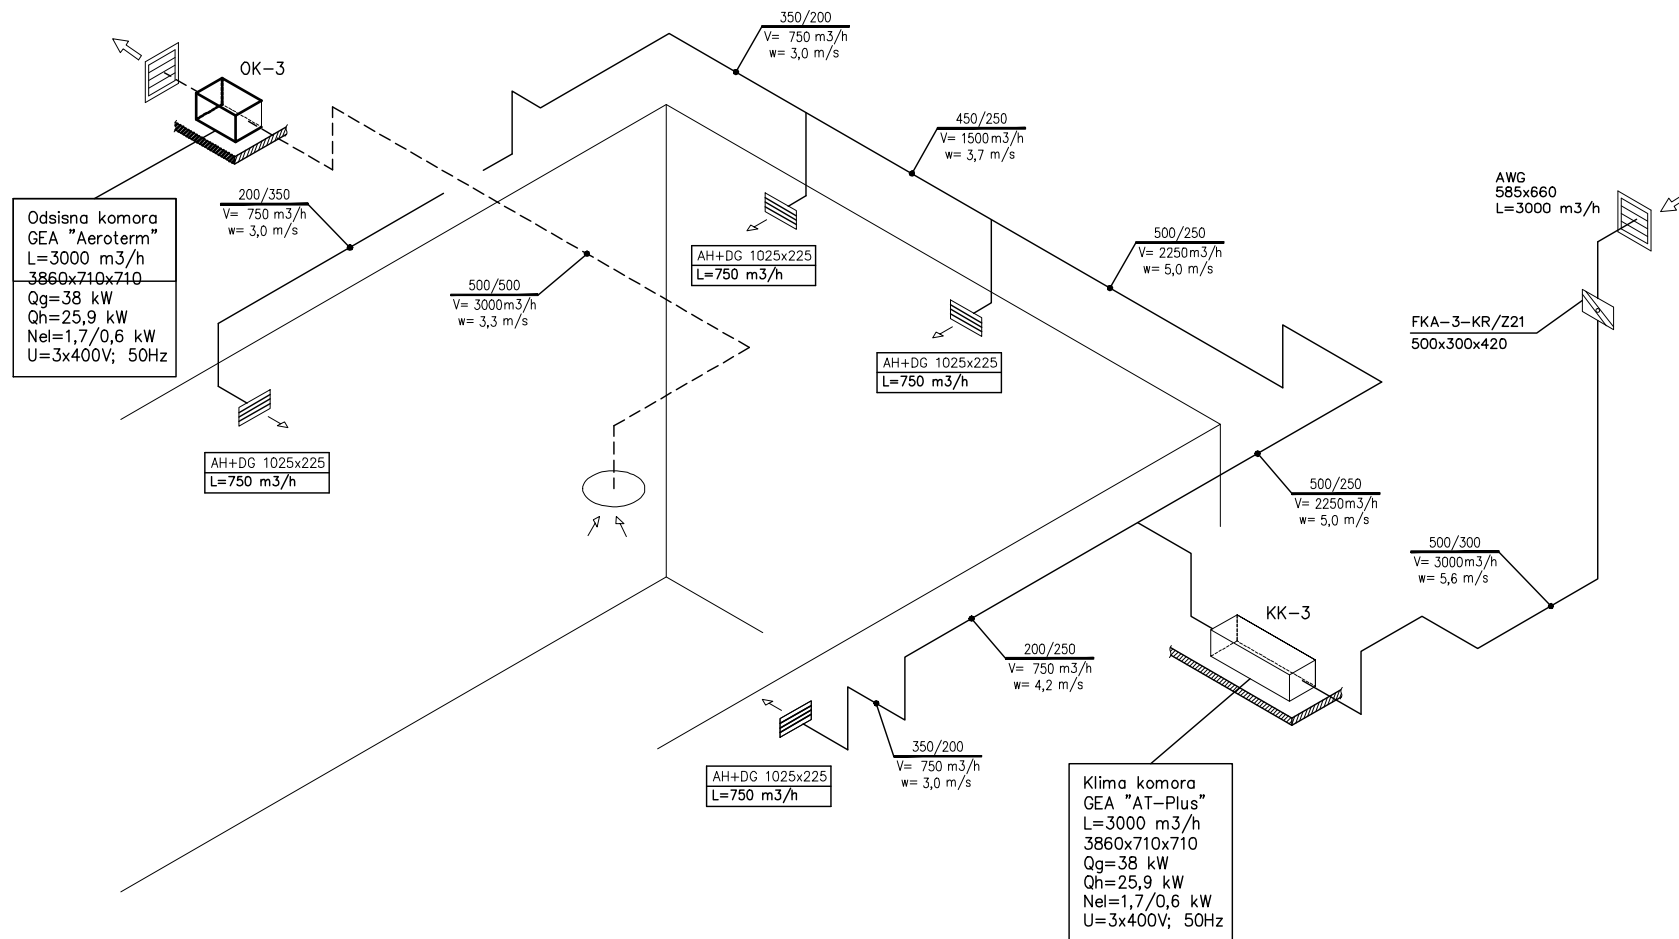

SP STROJOPROJEKT d.o.o.		FAZA PROJEKTA:
POSREDOVANJE U PROJEKTOVANJE I IZVEDBU GRAĐEVINARSKIH DELOVA		GLAVNI STROJARIJSKI PROJEKT
INVESTITOR	REPUBLIKA HRVATSKA, VLADA RH	TD:SL210001
GRABEVINA	ZGRADA VLADE RH DVOKANA "BAN JELACIĆ"	MA: 1:100
SADRŽAJ	SHEMA VENTILACIJE-POSTOJEĆE STANJE	Prilog 2
PROJEKTANT	P. GILJANOVIĆ, a.l.a.	
SURADNIK		
ZOP		
DATUM: 08/2017		

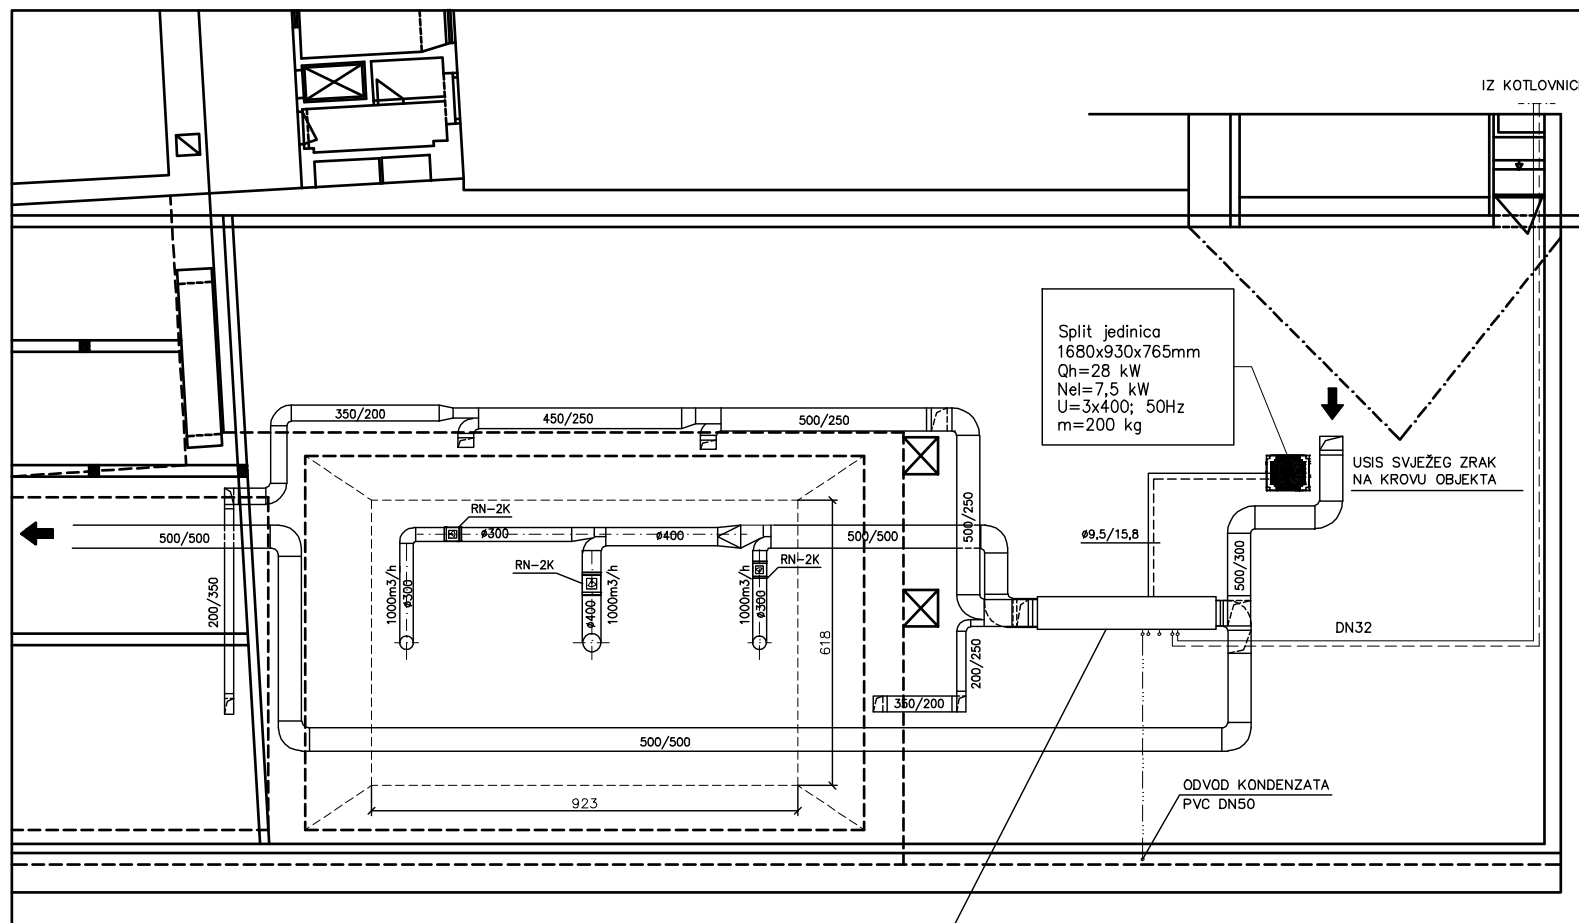


ADD-R-AV-M/600/0/0/P1/RAL.....

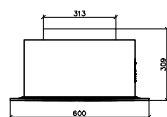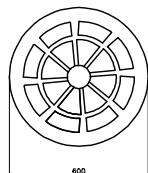


Klima komora
L=3000 m³/h
3860x710x710
Qg=38 kW
Qh=25,9 kW
Nel=1,7/0,6 kW
U=3x400V; 50Hz


SP STROJOPROJEKT d.o.o.		FAZA PROJEKTA:	
POSREDOVANJE ZA PROJEKTOVANJE I OBLASTI POSREDOVANJE ZA PROJEKTOVANJE		GLAVNI STROJARSKI PROJEKT	
INVESTITOR	REPUBLIKA HRVATSKA, VLADAR H	TD: 2.2.1888	
GRABEVINA	ZGRADA VLADAR H - DVORANA "BANKA"	ML: 1:100	
SADRŽAJ	TLOCRT KLIMATIZACIJE - NOVO STANJE	Prilog 3	
GLAVNI PROJEKTANT	BORIS ILEKOVIĆ, a.l.a.		
PROJEKTANT	P. GILJANOVIĆ, a.l.a.		
SURADNIK			
ZOP		DATA: 08/2017	

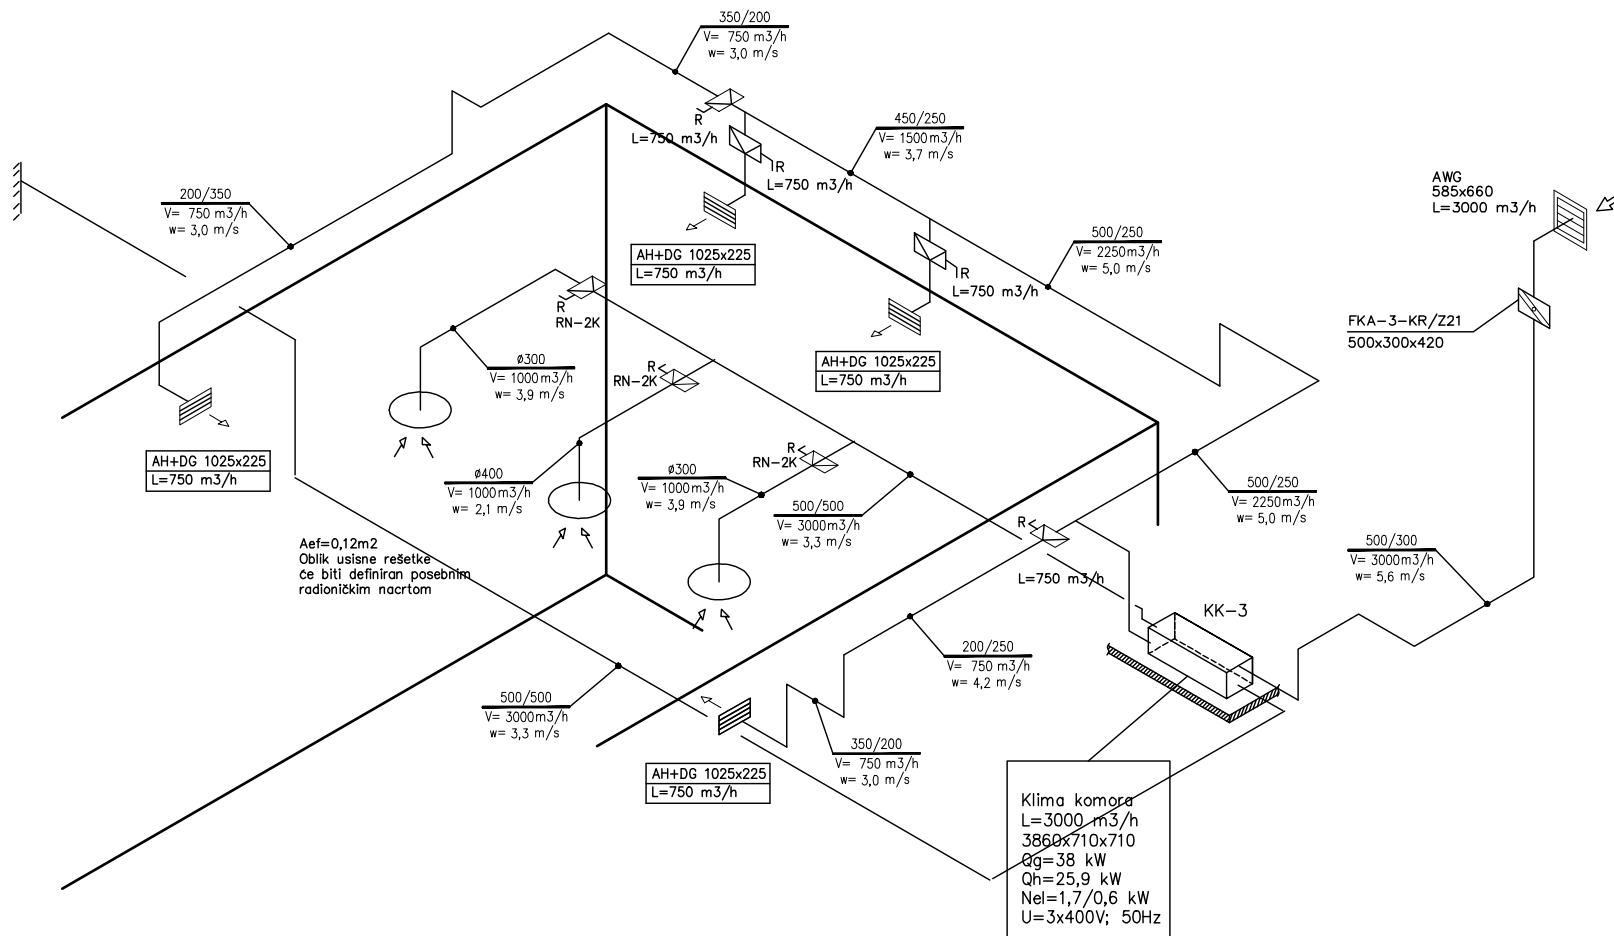


SP STROJOPROJEKT d.o.o.		FAZA PROJEKTA:
POSREDOVANJE ZA PROJEKTOVANJE I IZVEDBU STROJOPROJEKATA		GLAVNI STROJOPROJEKAT
INVESTITOR	REPUBLIKA HRVATSKA, VLADA RH	TD: 8.2.1809/8
GRABEVINA	ZGRADA VLADE RH - DVORANA "BAN JELACIĆ"	MS: 1:100
SADRŽAJ	SCHEMA VENTILACIJE - NOVO STANJE	Prilog 4
GLAVNI PROJEKTANT	BORIS ILEKOVIĆ, d.d.a.	 Ovlaštenje za izradu projekata Broj: 421 Datum: 08.08.2017
PROJEKTANT	P. ILEKOVIĆ, d.d.a.	
SURADNIK		
ZOP		DATUM: 08.08.17

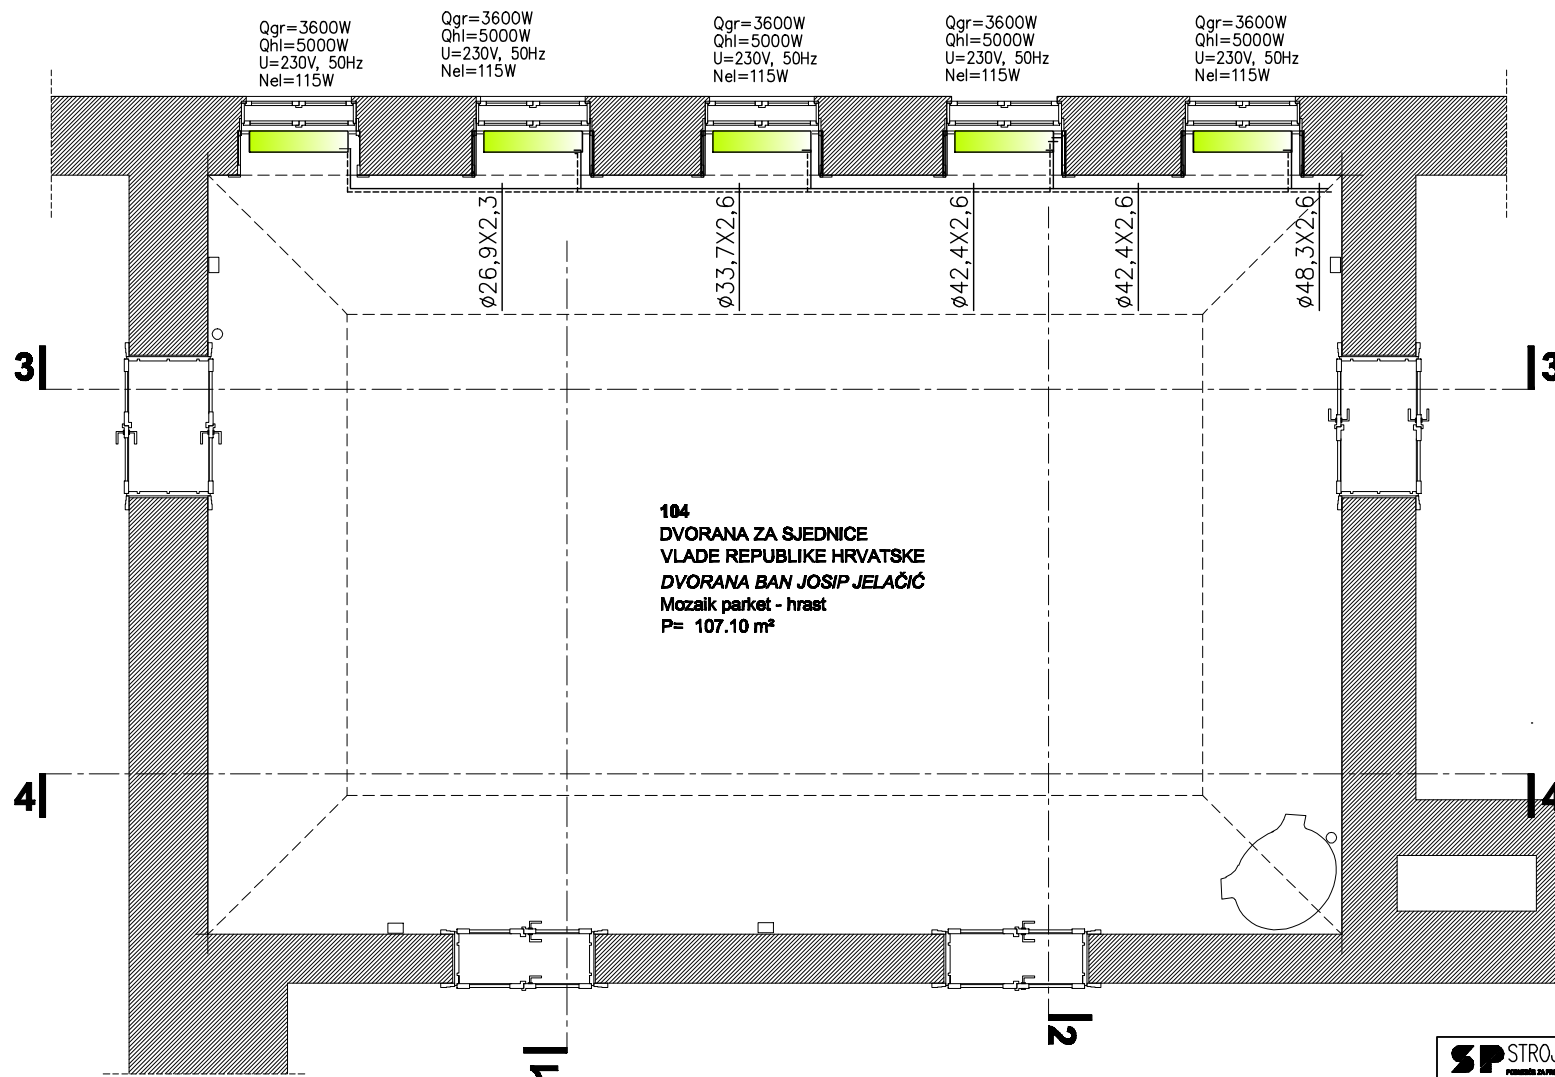

SP STROJOPROJEKT d.o.o.		FAZA PROJEKTA: GLAVNI STROJARENI PROJEKT	
POSREDOVANJE ZA PROJEKTOVANJE I IZVEDBU PROJEKATA			
INVESTITOR		REPUBLIKA HRVATSKA, VLADAR	TD: 8.2.1888
GRABEVINA		ZGRADA VLADE RH - DVORANA BAN JELAČIĆ	ML: 1.28
SADRŽAJ		RAZVOD CJEVOVODA HLAVENJA	Prilog 5
GLAVNI PROJEKTANT		BORIS ILEKOVIĆ, a.la.	
PROJEKTANT		P. GILJANOVIĆ, a.la.	
SURADNIK			
ZOP		DATUM: 02.09.17	

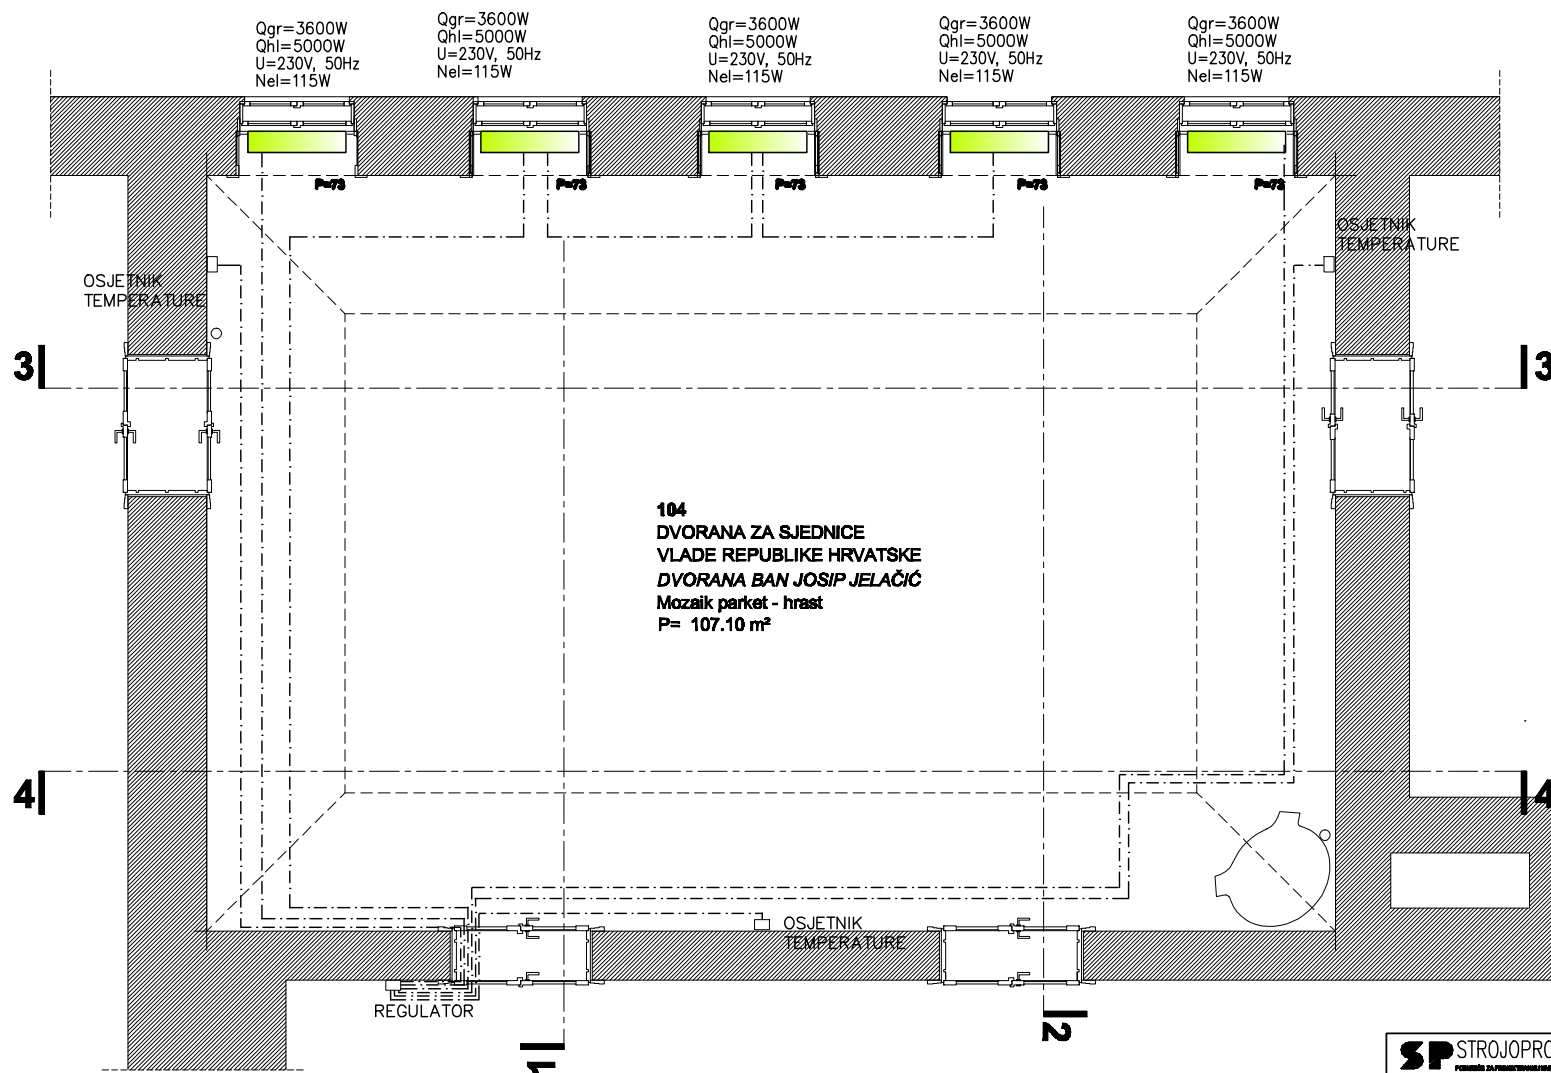

SP STROJOPROJEKT d.o.o.		FAZA PROJEKTA:	
INVESTITOR	REPUBLIKA HRVATSKA, Vlada RH	TD: 2.10000	
GRABEVINA	ZERADA VLADE RH - DVORANA BAN JELAČIĆ	Mk: 120	
SADRŽAJ	TLOCRT KLIMATIZACIJE - DVORANA	Prilog: 7	
GLAVNI PROJEKTANT	BORIS LEKOVIC, d.la.		
PROJEKTANT	P. GILJANOVIĆ, d.la.		
SURADNIK			
ZOP		DATUM: 08/2017	

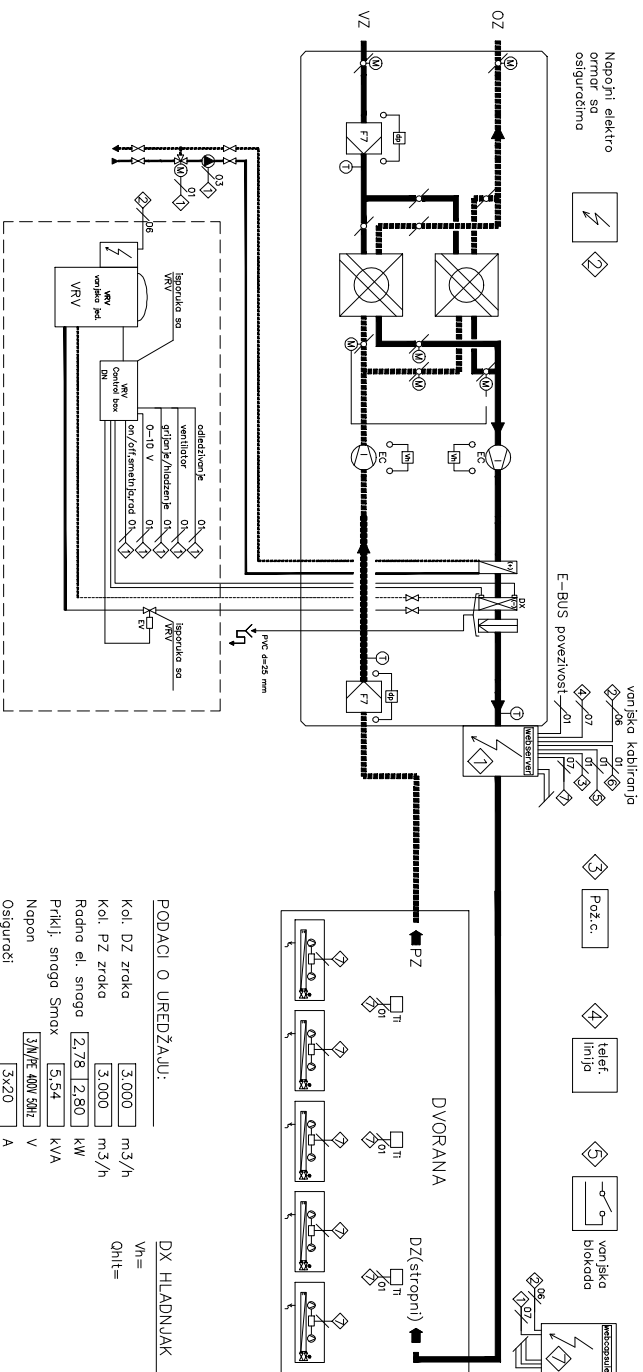

PODACI O UREĐZAJU:

Kol. DZ zroka	3.000	m ³ /h
Kol. PZ zroka	3.000	m ³ /h
Radna el. snaga	2,78	2,80 kW
Priklj. snaga Smox	5,54	kVA
Osigurači	3x20	A
Dimenzije	D 2870	mm
	S 790	mm
	V 1910	mm
		kg

DX HLADNJAK

Vh=	3.000	m ³ /h
Qh1=	17.63	kW

TOPELOVODNI GRUČAČ:


Vh=	3.000	m ³ /h
Qg=	8.0	kW
Razltn vode=	80.0/60.0	°C
dp=	5.4	kPa
REGULACIJSKI VENTIL:		
Kol. vode=	0.34	m ³ /h
Kvs=	0.63	m ³ /h
dp=	8.3	kPa

LEGENDA:

1. Upravljački ormar Unutrašnja izvedba
2. Glavni napajni ormar
3. Protupožarna centrala
6. Prekidat – vanjska blokada
06. Električni napon 3/N/PE 50Hz 400V III 1/N/PE 50Hz 230V Smox=...kVA, Imox=...A Osigurači=...A
1. Mogući vanjski priključci
01. Prijeljučak BUS linije i ostalih elemenata u polju
01. Bepotencijalni kontakt
01. Greska A-dalarm
01. Analogni telefonski priključak
02. Vanjska blokada

Br/ Tip kabla
 01/ 2x2x0,75mm² PAAR-CY III
 2x2x0,8mm J-V(ST)Y
 02/ 3x1,5mm² NYM-J
 03/ 4x1,5mm² NYM-J
 04/ 5x1,5mm² NYM-J
 05/ 7x1,5mm² NYM-J
 06/ premo elektro projektu
 07/ FTP CAT6

SP STROJOPROJEKT d.o.o.		POSREDOVANJE	

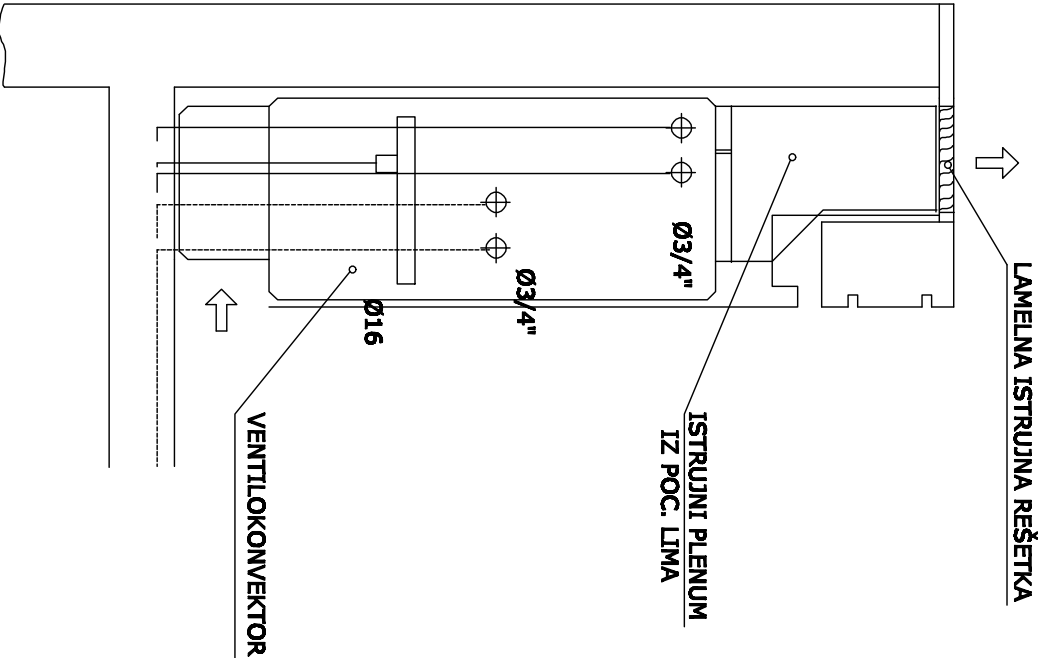


STROJOPROJEKT d.o.o. POSREDOVANJE ZA PROJEKTOVANJE I INŽINJERING PROJEKTOVANJE I INŽINJERING		FAZA PROJEKTA: GLAVNI STROJALNSKI PROJEKT	
INVESTITOR	REPUBLIKA HRVATSKA, VLADA RH	TD:3.2/1803	
GRADEVINA	ZGRADA VLADE RH - DVORANA "BAN JE LACIĆ"	MA: 1:100	
SADRŽAJ	DETALJ UGRADNJE VENTILOKONVEKTORA	Prilog 3	
GLAVNI PROJEKTANT	BORIS ILEKOVIC, dila		
PROJEKTANT	P. GILJANOVIĆ, dila		
SURADNIK			
ZOP		DATUM: 02.2017	



Posrednik
za projektovanje
i inženjering
hr - 431



REGULACIJA GRIJAČA UBRIZGAVANJEM

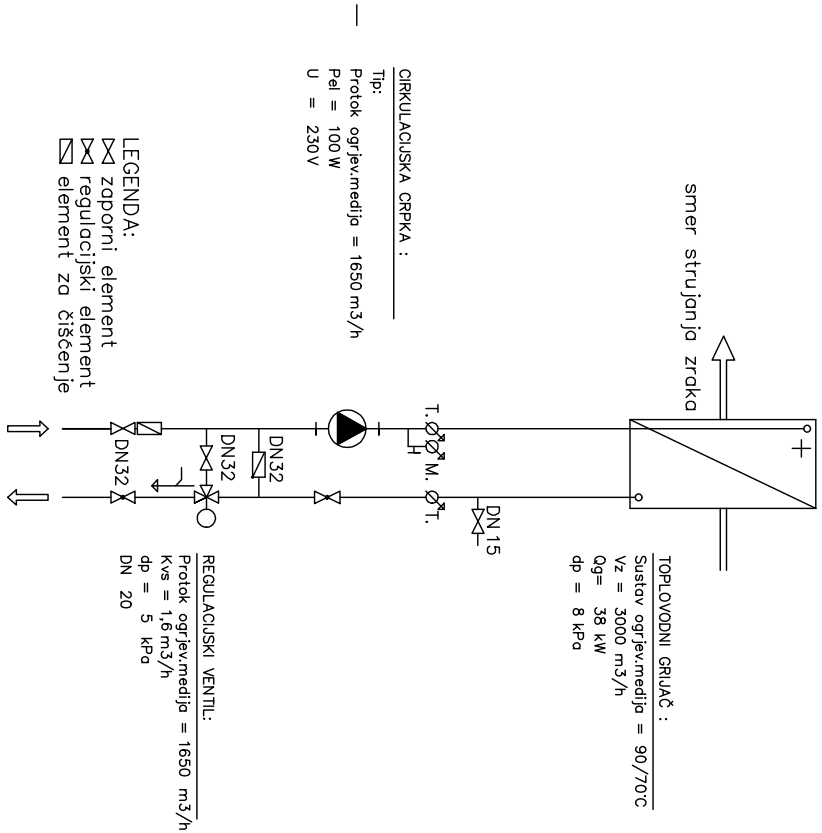

STROJOPROJEKT d.o.o.		FAZA PROJEKTA:	
POSREDOVANJE ZA PROJEKTOVANJE I IZVEDBU PROJEKATA		GLAVNI STROJARSKI PROJEKT	
INVESTITOR	REPUBLIKA HRVATSKA, VLADA RH	TD: 3.218081	
GRADEVINA	ZGRADA VLADE RH - DVORANA "BANA JEKAČ"	M: 1:100	
SADRŽAJ	SHEMA GRIJAČA KLIMA KOMORE	Prilog 10	
GLAVNI PROJEKTANT	BORIS LEKOVIĆ, d.l.a.		
PROJEKTANT	P. GILJANOVIĆ, d.l.a.		
SURADNIK			
ZOP		DATA: 02.2017	

